




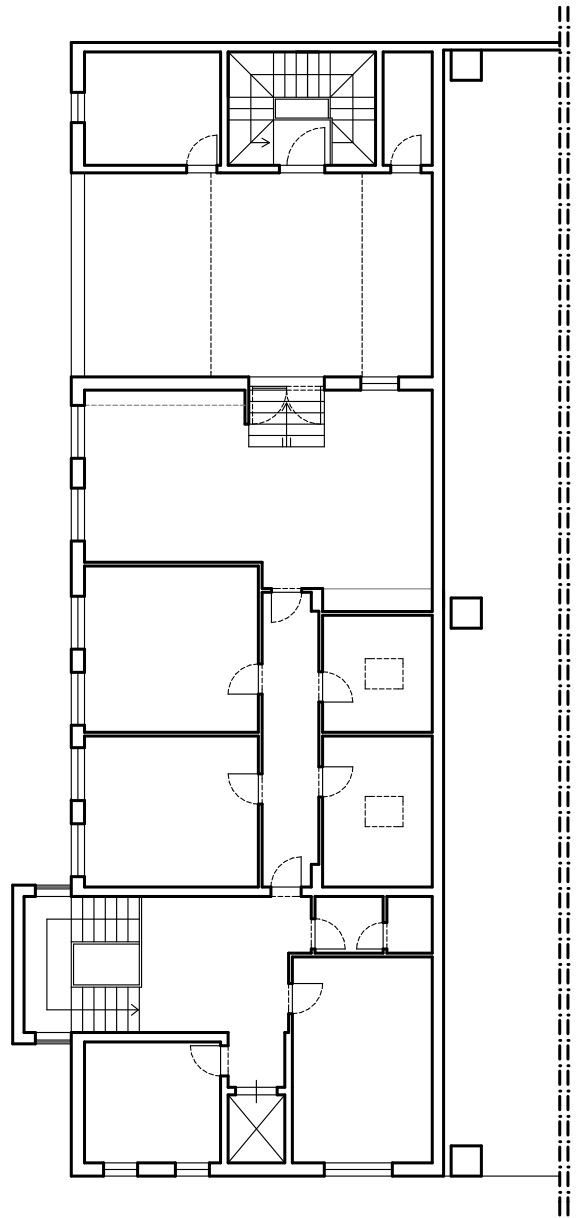


PIANTA PIANO SECONDO

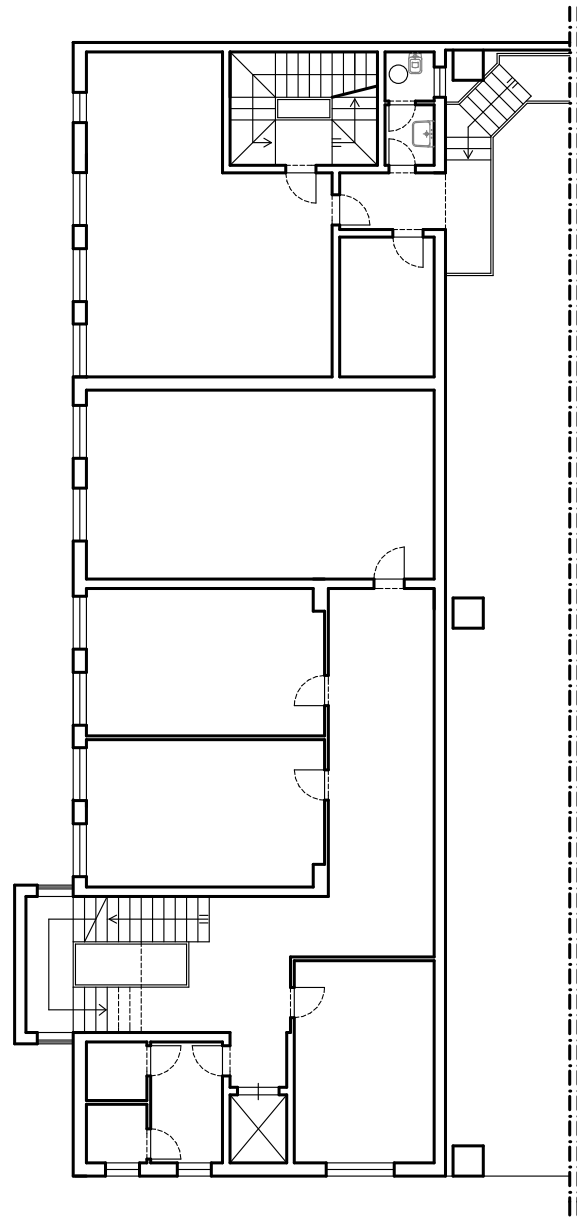


PIANTA PIANO PRIMO

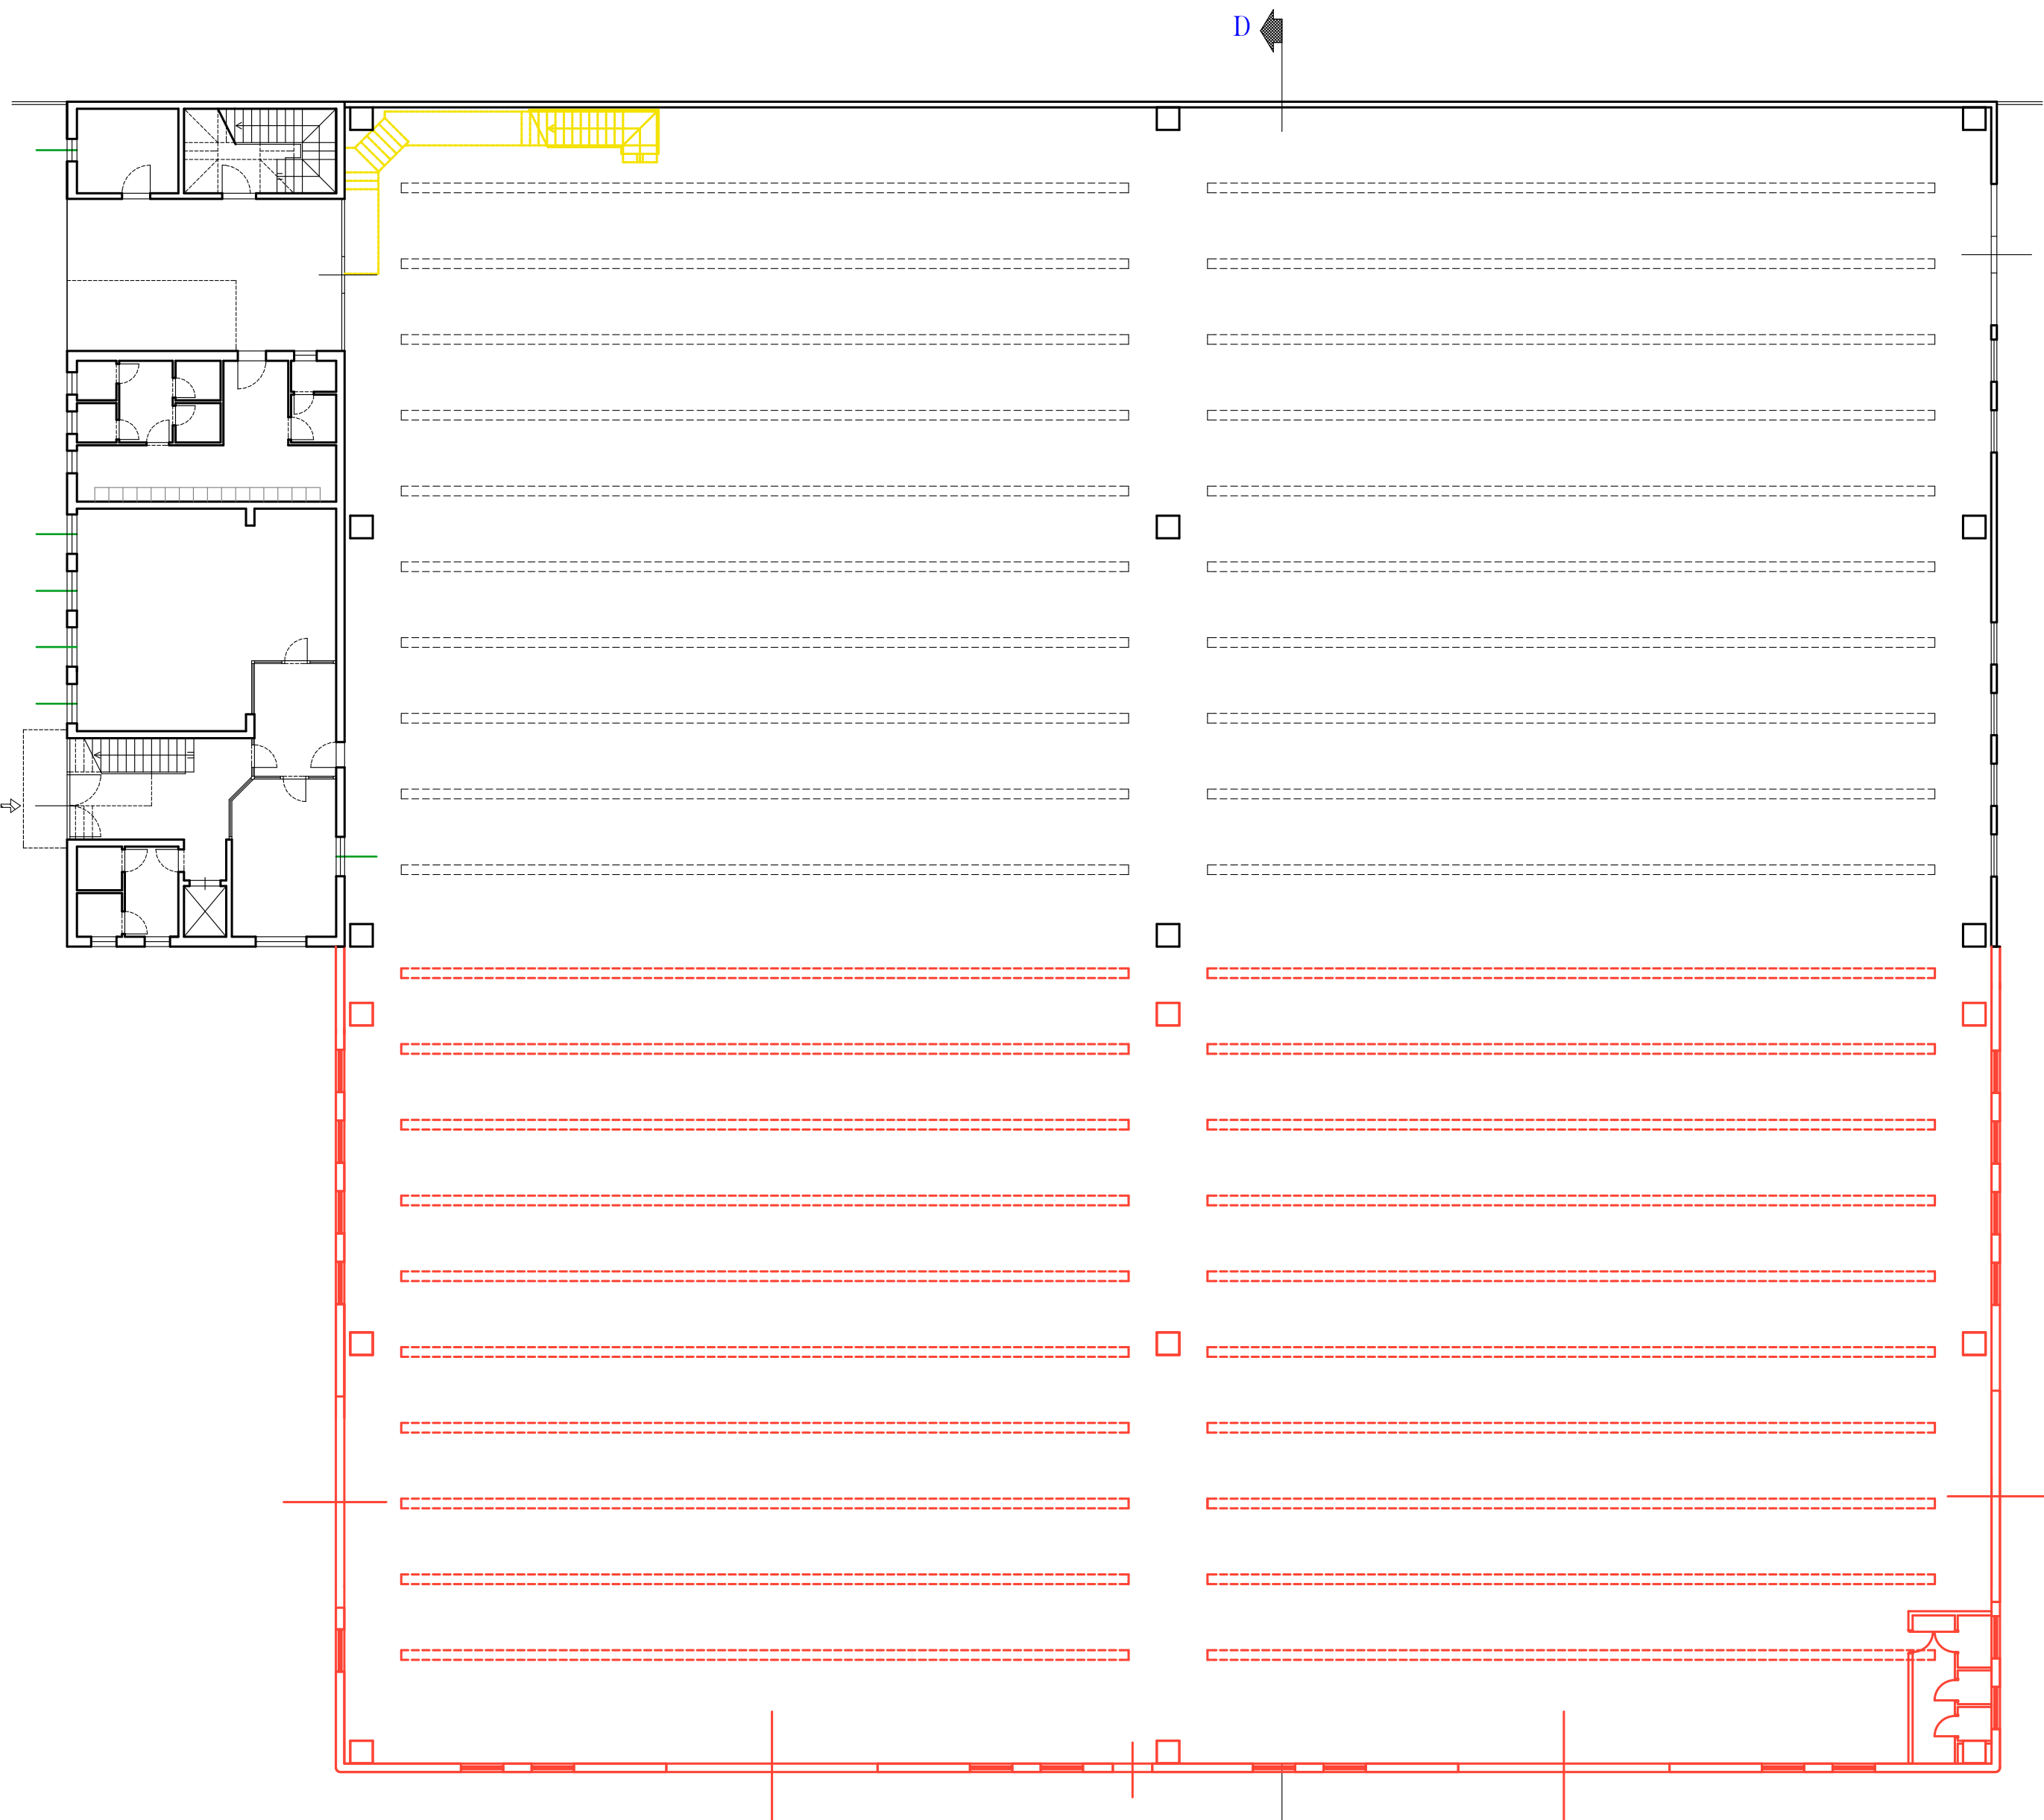


PIANTA PIANO TERRA

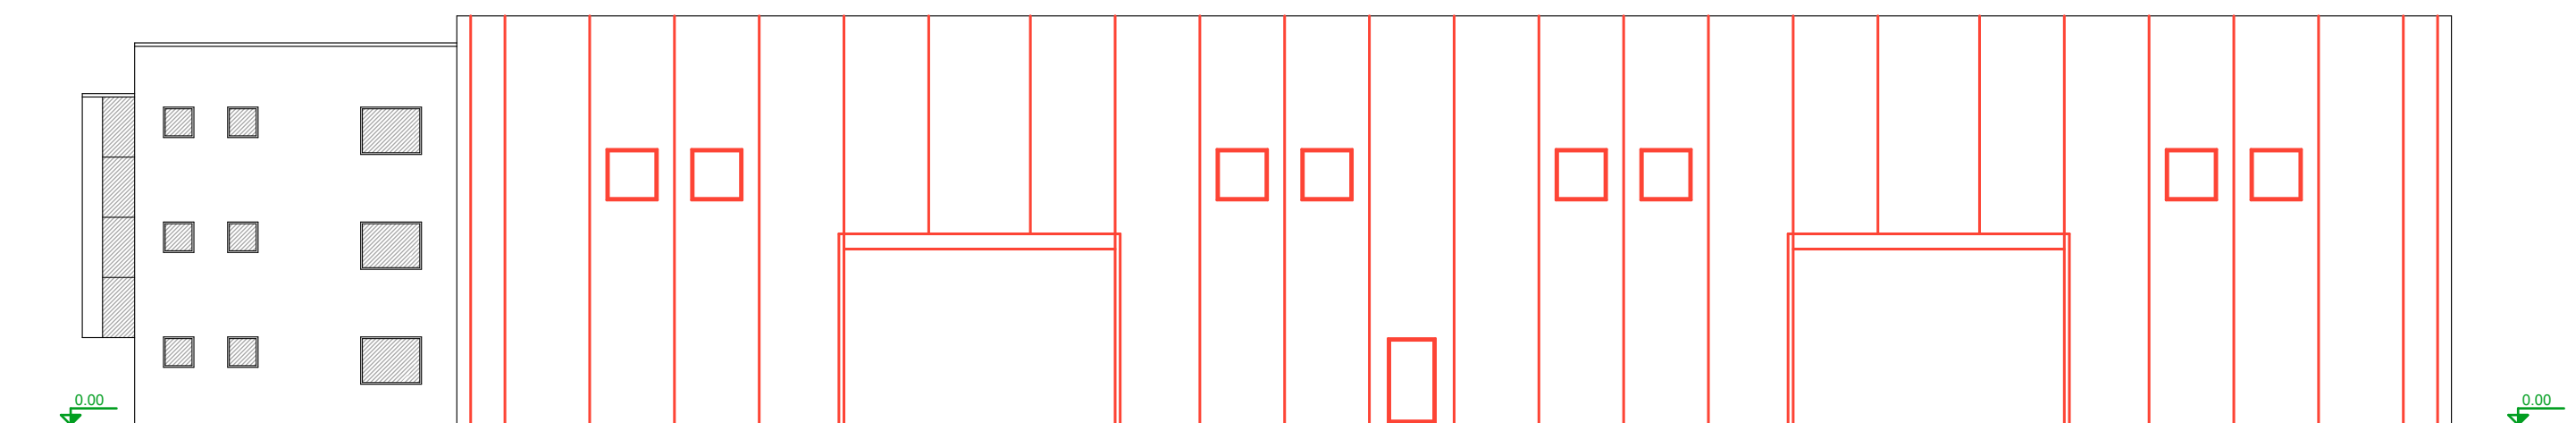


PROSPETTO SUD

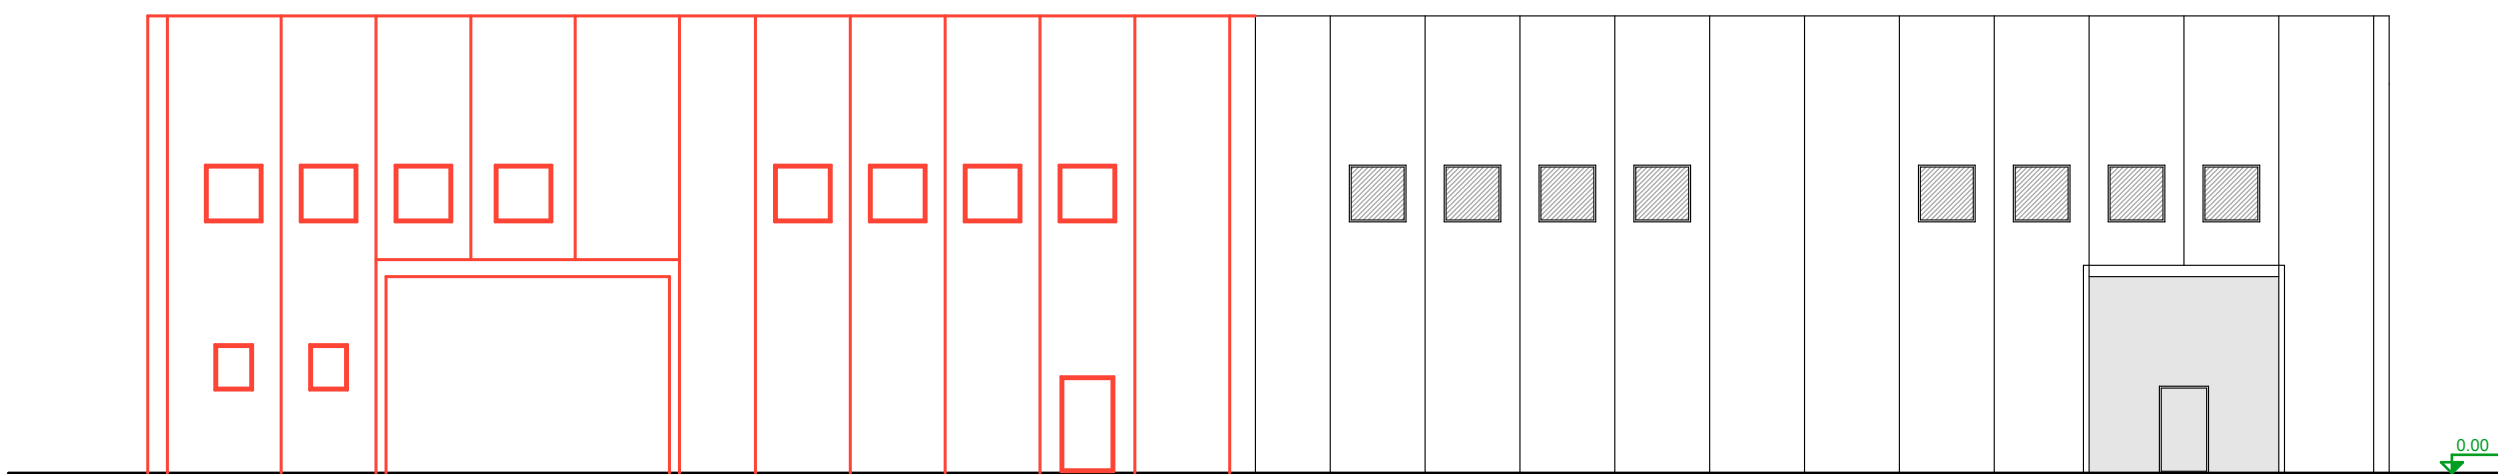

PROSPETTO EST

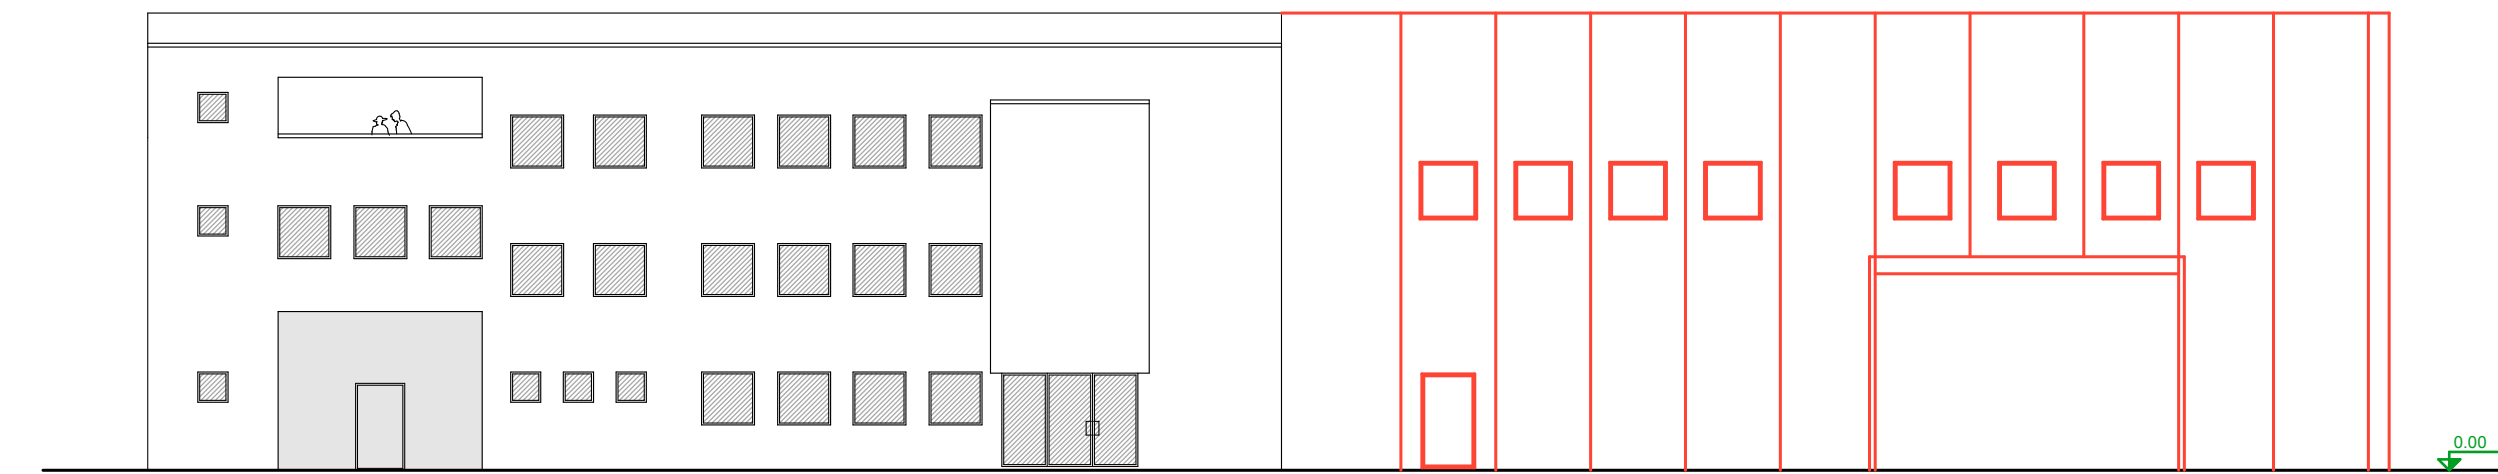

PROSPETTO OVEST

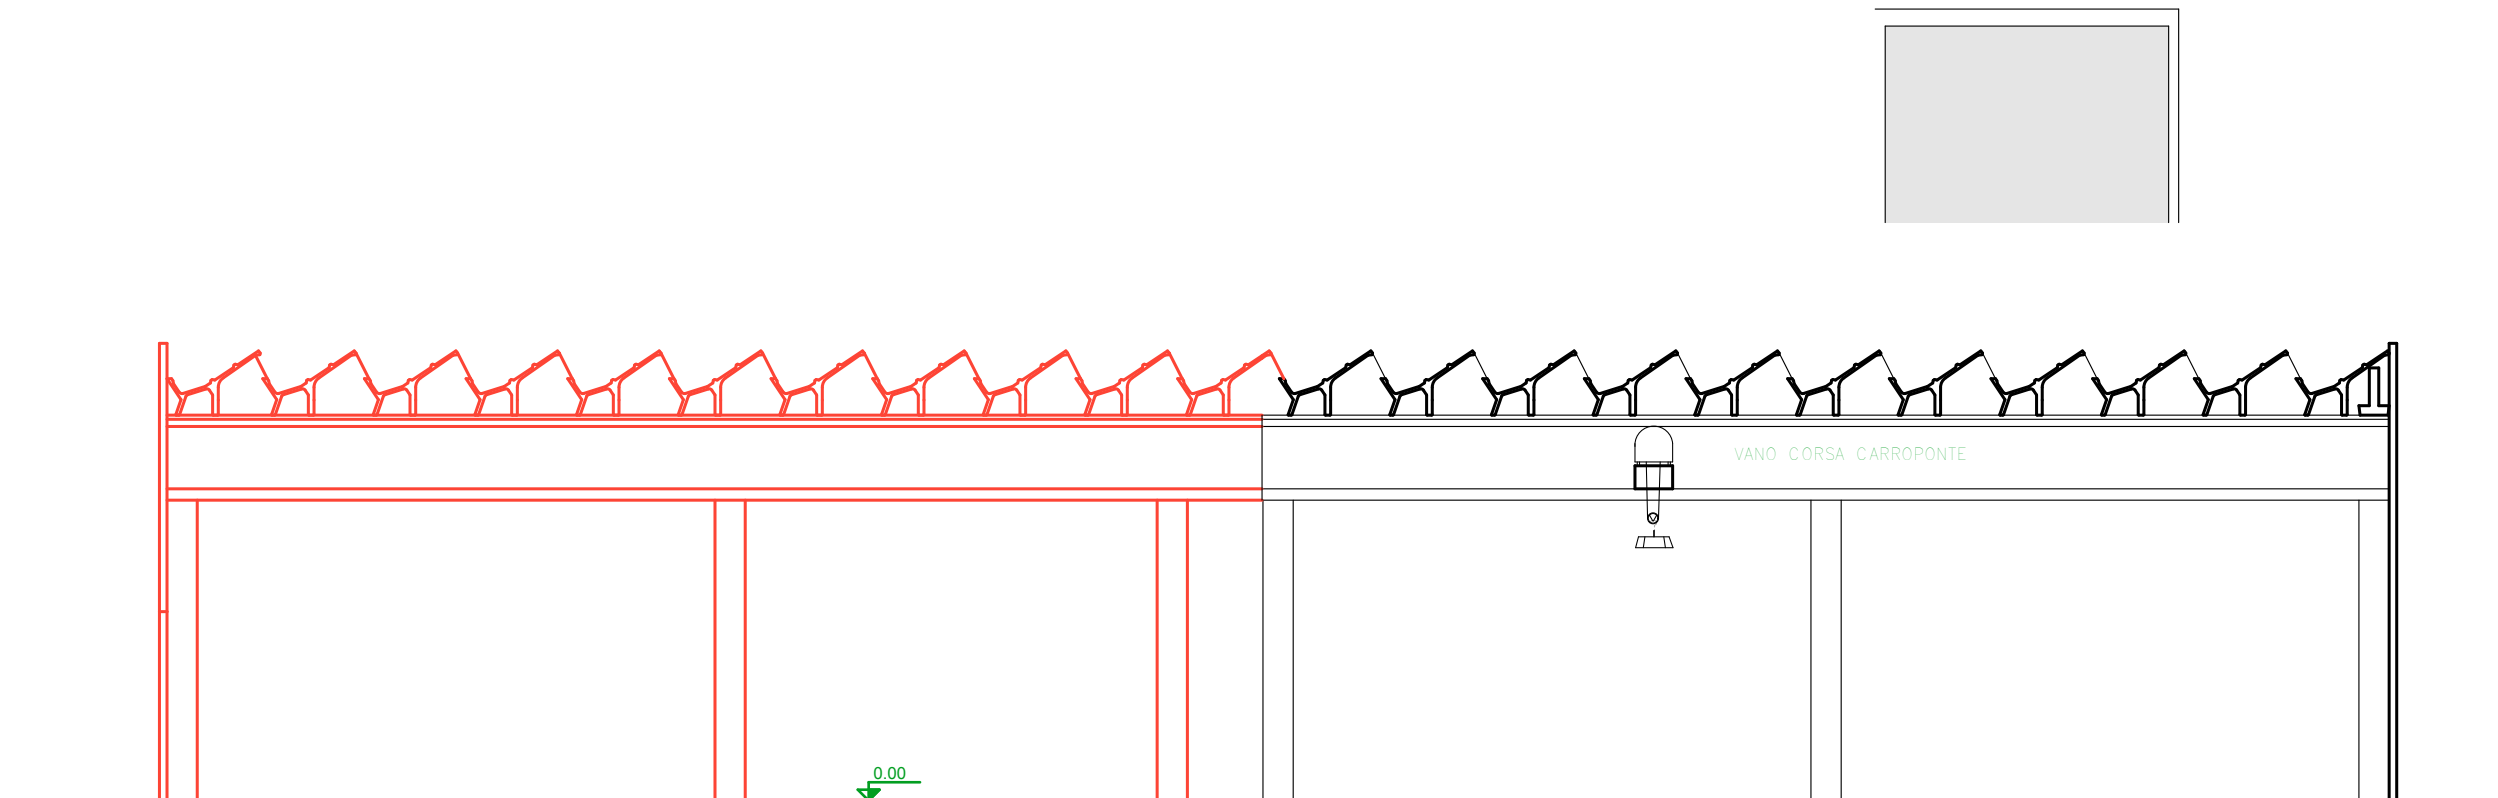

SEZIONE D-D

Regione del Veneto

Provincia di Padova

COMUNE DI SAN MARTINO DI LUPARI



PROGETTO DI AMPLIAMENTO DI UN FABBRICATO
AD USO PRODUTTIVO IN VARIANTE AL P.I. VIGENTE

VARIANTE URBANISTICA AI SENSI DEL:

Art. 8 del D.P.R. 160/2010
Art. 4 della L.R. n. 55/2012
Art. 31 delle N.T.O. del vigente P.I.

STATO COMPARATIVO
PIANTE, PROSPETTI E SEZIONI

N. ELABORATO

05

DATA: 01/06/2016
SCALA: 1:200

Il committente **CUSINATO GIOVANNI s.r.l.**
via Monte Pelmo 8 — 35018 — San Martino di Lupari (PD)

Il progettista



COMMESSA	NOME FILE	PERCORSO DIGITALE
01-01-16		

ARCHITETTO GIANI LUCA
Via Traversagni 59 - 35018 - San Martino di Lupari (Pd) P.iva 03729270284
fax 049-9461467 cell 3355201817 architettoghiani@gmail.com