COMUNE DI SAN MARTINO DI LUPARI

Zanchetta Giuseppe

Tecno-torica s.r.l.

7

AMPLIAMENTO DI ATTIVITA' PRODUTTIVA IN VARIANTE AL P.I. AI SENSI DELL'ART. 4 L.R. 55/2012

Committente: ZANCHETTA GIUSEPPE - TECNO-TORICA S.R.L.

Tavole: Dimostrazione ai sensi della DGRV 1428/2011
Abitazione E Capannone

GEOMETRA Mattara Daniele
Via Card. F. Pisani ,33
Villa del Conte (PD) 35010
Iscritto all'albo dei geometri della provincia di PD al n.3989

ARCHITETTO Cocco Paolo
Via Roma, 185
San Martino di Lupari (PD) 35018
Iscritto all'ordine degli architetti della provincia di PD al n.582

Data: Luglio 2015

Scala: 1:100 1:50

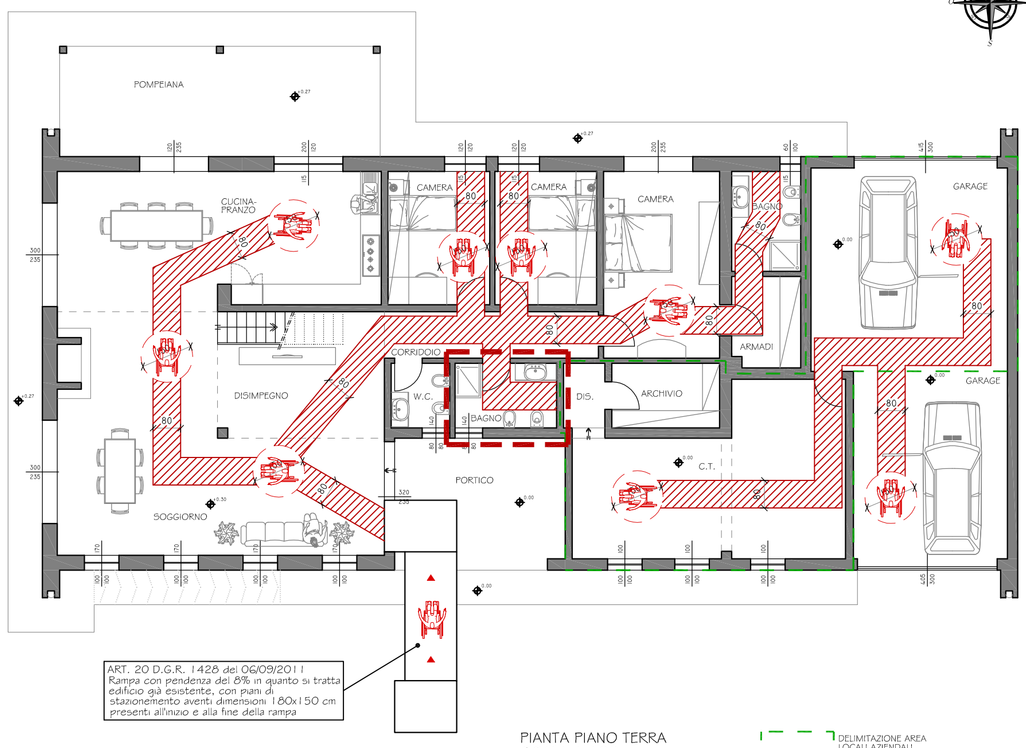

PIANTA PIANO TERRA
SCALA 1:100

DELIMITAZIONE AREA LOCALI AZIENDALI non residenziale

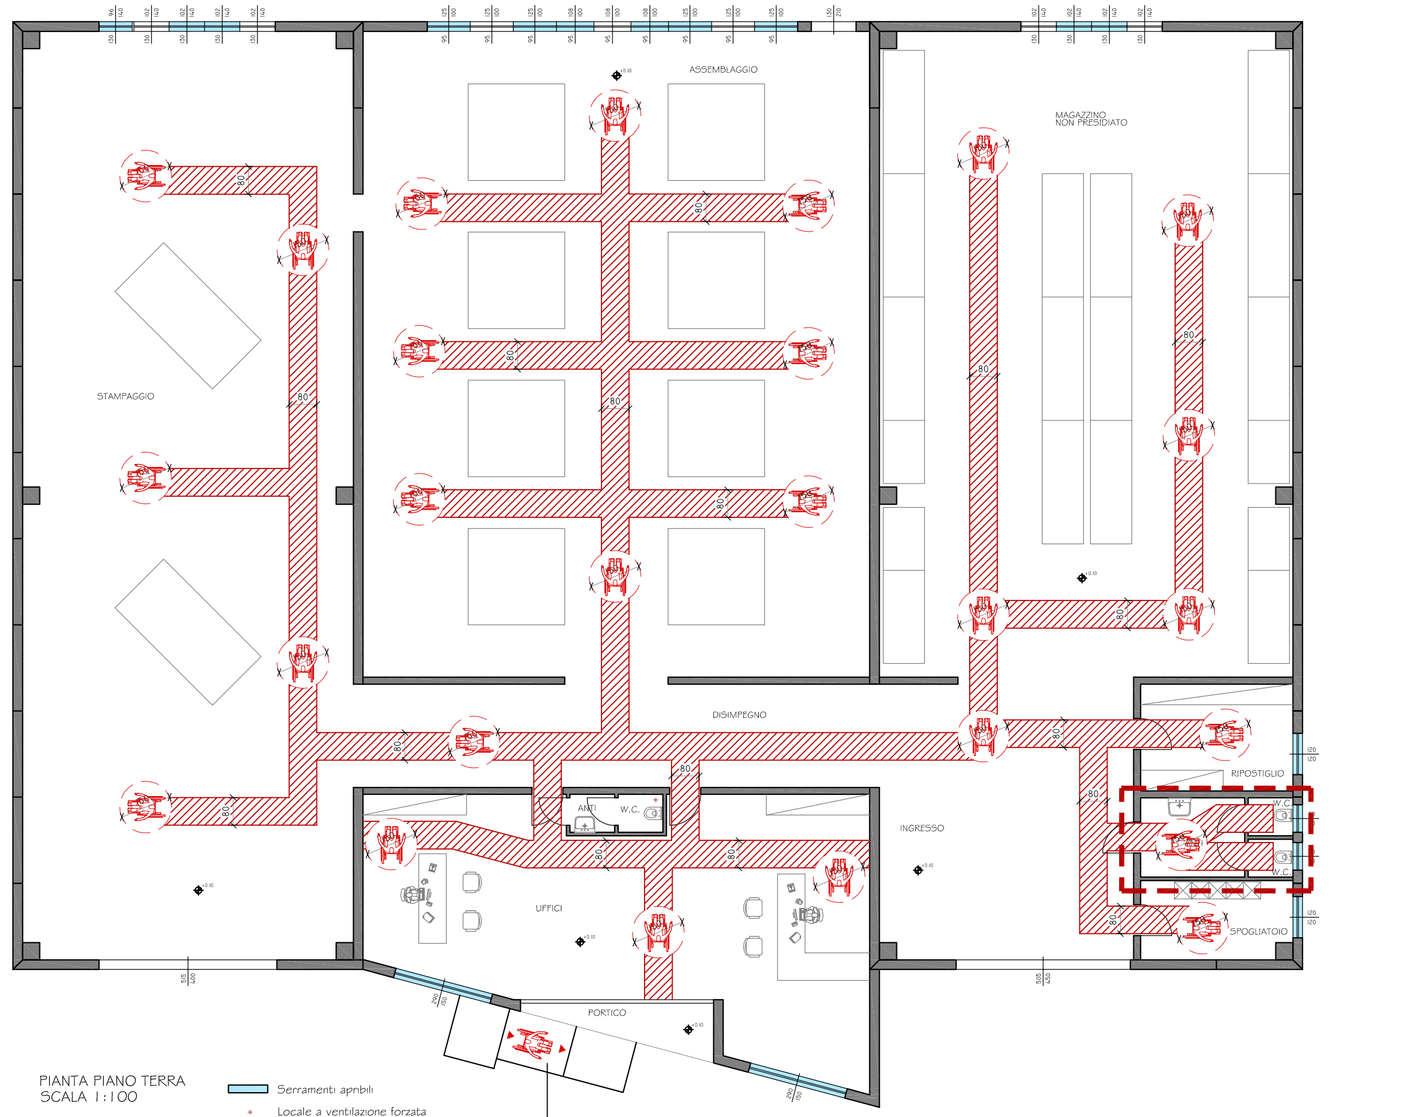

PIANTA PIANO TERRA
SCALA 1:100

TABELLA DELLE ALTEZZE CONSIGLIATE

Citofono	Campanello	P. Ascensore	Telefono	Prese luce	Interruttori	altezza
						140
						130
						120
						110
						100
						90
						80
						70
						60
						50
						40
(cm) 110-130	(cm) 40-140	(cm) 110-140	(cm) 100-140	(cm) 45-115	(cm) 60-140	

PORTE:

Luce netta minima porta ingresso cm. 80
Luce netta minima porte interne cm. 75
Altezza maniglie da terra cm. 85-95

SERVIZI IGIENICI:

LAVABO: con piano superiore a cm. 80 dal pavimento del tipo senza colonna e con sifone accostato o incassato nella parete (dotato di doccetta a telefono)

WC - BIDET: del tipo sospeso con piano superiore a cm. 45-50 dal pavimento e bordo anteriore a cm. 75-80 dalla parete posteriore

DOCCIA: del tipo a pavimento con sedile ribaltabile e doccia a telefono

SCALA 1:50

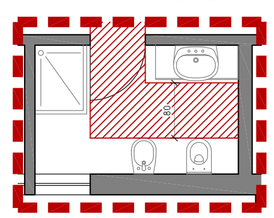

Dimostrazione di visitabilità del bagno ai sensi del DGRV n. 1428 del 06 settembre 2011

SCALA 1:50

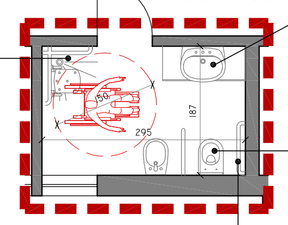

Porta: deve poter essere aperta e chiusa senza che ciò interferisca con gli spazi di manovra della seduta a ruote. (Art. 14 punto 4)

Lavabo: deve essere di tipo a mensola, privo di colonna, con un'altezza libera sottostante minima di 65 cm e un'altezza massima di 85 cm, misurati dal pavimento. La distanza tra la parete a cui il lavabo è fissato ed il bordo anteriore dello stesso deve essere almeno 65 cm. Il rubinetto deve essere a manovra a leva. (Art. 14 punto 6.1)

Doccia a pavimento: con doccino a telefono, dotato di seggiolino posto ad un'altezza da terra compreso tra i 40 e 45 cm e garantire una portata minima di 200kg. Devono essere garantiti l'accostamento frontale, perpendicolare e laterale al seggiolino. Al lato del seggiolino devono essere posizionati un maniglione o cornmano fisso e rettilineo ad una distanza dall'asse della seduta pari a 40 cm e ad un'altezza da terra di 70 cm. (Art. 14 punto 6.4)

Tazza Wc: deve essere garantito che l'accostamento alla tazza sporga avvenire frontalmente e lateralmente sia da destra che da sinistra, anche senza contemporaneità. Lo spazio libero frontale e laterale alla tazza wc deve essere di almeno 80 cm; la distanza dal bordo anteriore della tazza alla parete posteriore deve essere di almeno 65 cm; il piano di seduta deve essere posto ad un'altezza da terra compreso tra i 40 e 45 cm. Ai lati della tazza wc devono essere posizionati due maniglioni; nel caso di accostamento al muro un maniglione o cornmano fisso e rettilineo deve essere posizionato ad una distanza dall'asse del sanitario pari a 40 cm e ad un'altezza da terra di 70 cm, un secondo del tipo ribaltabile, sempre ad una distanza dall'asse tel sanitario pari a 40 cm e ad un'altezza da terra di 70 cm. (Art. 14 punto 5 e 6.2)

Maniglioni: devono essere posati ad una distanza minima di 5 cm dalle pareti per garantire una buona presa; devono inoltre garantire una portata minima di 150 kg. (Art. 14 punto 6.6)

Dimostrazione di adattabilità del bagno ai sensi del DGRV n. 1428 del 06 settembre 2011

SCALA 1:50

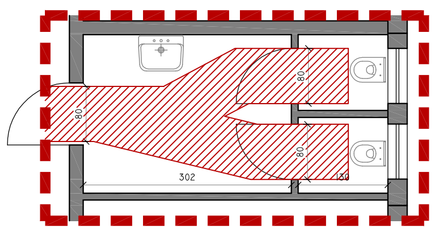

Dimostrazione di visitabilità dei servizi ai sensi del DGRV n. 1428 del 06 settembre 2011

COMPARATIVA SCALA 1:50

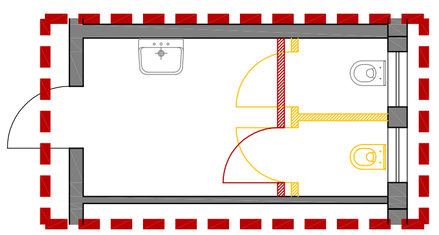

SCALA 1:50

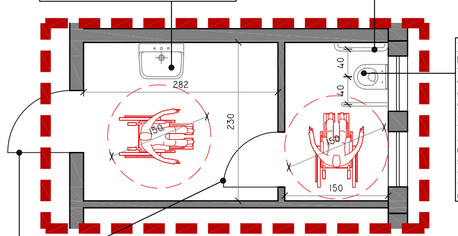

Lavabo: deve essere di tipo a mensola, privo di colonna, con un'altezza libera sottostante minima di 65 cm e un'altezza massima di 85 cm, misurati dal pavimento. La distanza tra la parete a cui il lavabo è fissato ed il bordo anteriore dello stesso deve essere almeno 65 cm. Il rubinetto deve essere a manovra a leva. (Art. 14 punto 6.1)

Maniglioni: devono essere posati ad una distanza minima di 5 cm dalle pareti per garantire una buona presa; devono inoltre garantire una portata minima di 150 kg. (Art. 14 punto 6.6)

Tazza Wc: deve essere garantito che l'accostamento alla tazza sporga avvenire frontalmente e lateralmente sia da destra che da sinistra, anche senza contemporaneità. Lo spazio libero frontale e laterale alla tazza wc deve essere di almeno 80 cm; la distanza dal bordo anteriore della tazza alla parete posteriore deve essere di almeno 65 cm; il piano di seduta deve essere posto ad un'altezza da terra compreso tra i 40 e 45 cm. Ai lati della tazza wc devono essere posizionati due maniglioni; nel caso di accostamento al muro un maniglione o cornmano fisso e rettilineo deve essere posizionato ad una distanza dall'asse del sanitario pari a 40 cm e ad un'altezza da terra di 70 cm, un secondo del tipo ribaltabile, sempre ad una distanza dall'asse tel sanitario pari a 40 cm e ad un'altezza da terra di 70 cm. (Art. 14 punto 5 e 6.2)

Porta: deve poter essere aperta e chiusa senza che ciò interferisca con gli spazi di manovra della seduta a ruote. (Art. 14 punto 4)

Dimostrazione di adattabilità del bagno ai sensi del DGRV n. 1428 del 06 settembre 2011