Provincia di PADOVA

Città di SAN MARTINO DI LUPARI

committenti:

firma:

AGF88 HOLDING S.R.L.

FLORIANI RENATO

FLORIANI ARGEO

oggetto:

data: 20/03/2019

P.U.A. "DEL CONFINE"

Piano Urbanistico Attuativo di espansione aziendale con opere di riqualificazione urbanistica, ricomposizione e mitigazione ambientale

elaborato:

contenuto:

DOCUMENTAZIONE FOTOGRAFICA

A.3

codice file: A.3.pdf

progettista: Arch. Lamberto CELEGHIN

collaboratore: Arch. Claudio Zeno CECCHIN

timbro e firma:

coordinamento:

C E L E G H I N & A s s o c i a t i

Studio di Architettura, Urbanistica e Conservazione

via Giotto n° 8/G - 35018 - San Martino di Lupari (PD)

tel.: 049-9460995 - fax: 049-9468357 - e-mail: info@celestudio.it


il presente elaborato, se non debitamente timbrato e firmato, ha puramente carattere di bozza di studio in corso di elaborazione.

questo elaborato grafico è di proprietà di "CELEGHIN & Associati" ed ai sensi degli art. 2043-2048-2049 del C.C. e degli art. 62-63 del C.P. ne E' VIETATA la riproduzione e la distribuzione, anche parziale, a terzi senza autorizzazione scritta. Tutti i diritti riservati a norma di legge.

Planimetria con individuazione dei coni visuali
scala 1:2000

LEGENDA:

DELIMITAZIONE AMBITO DI INTERVENTO

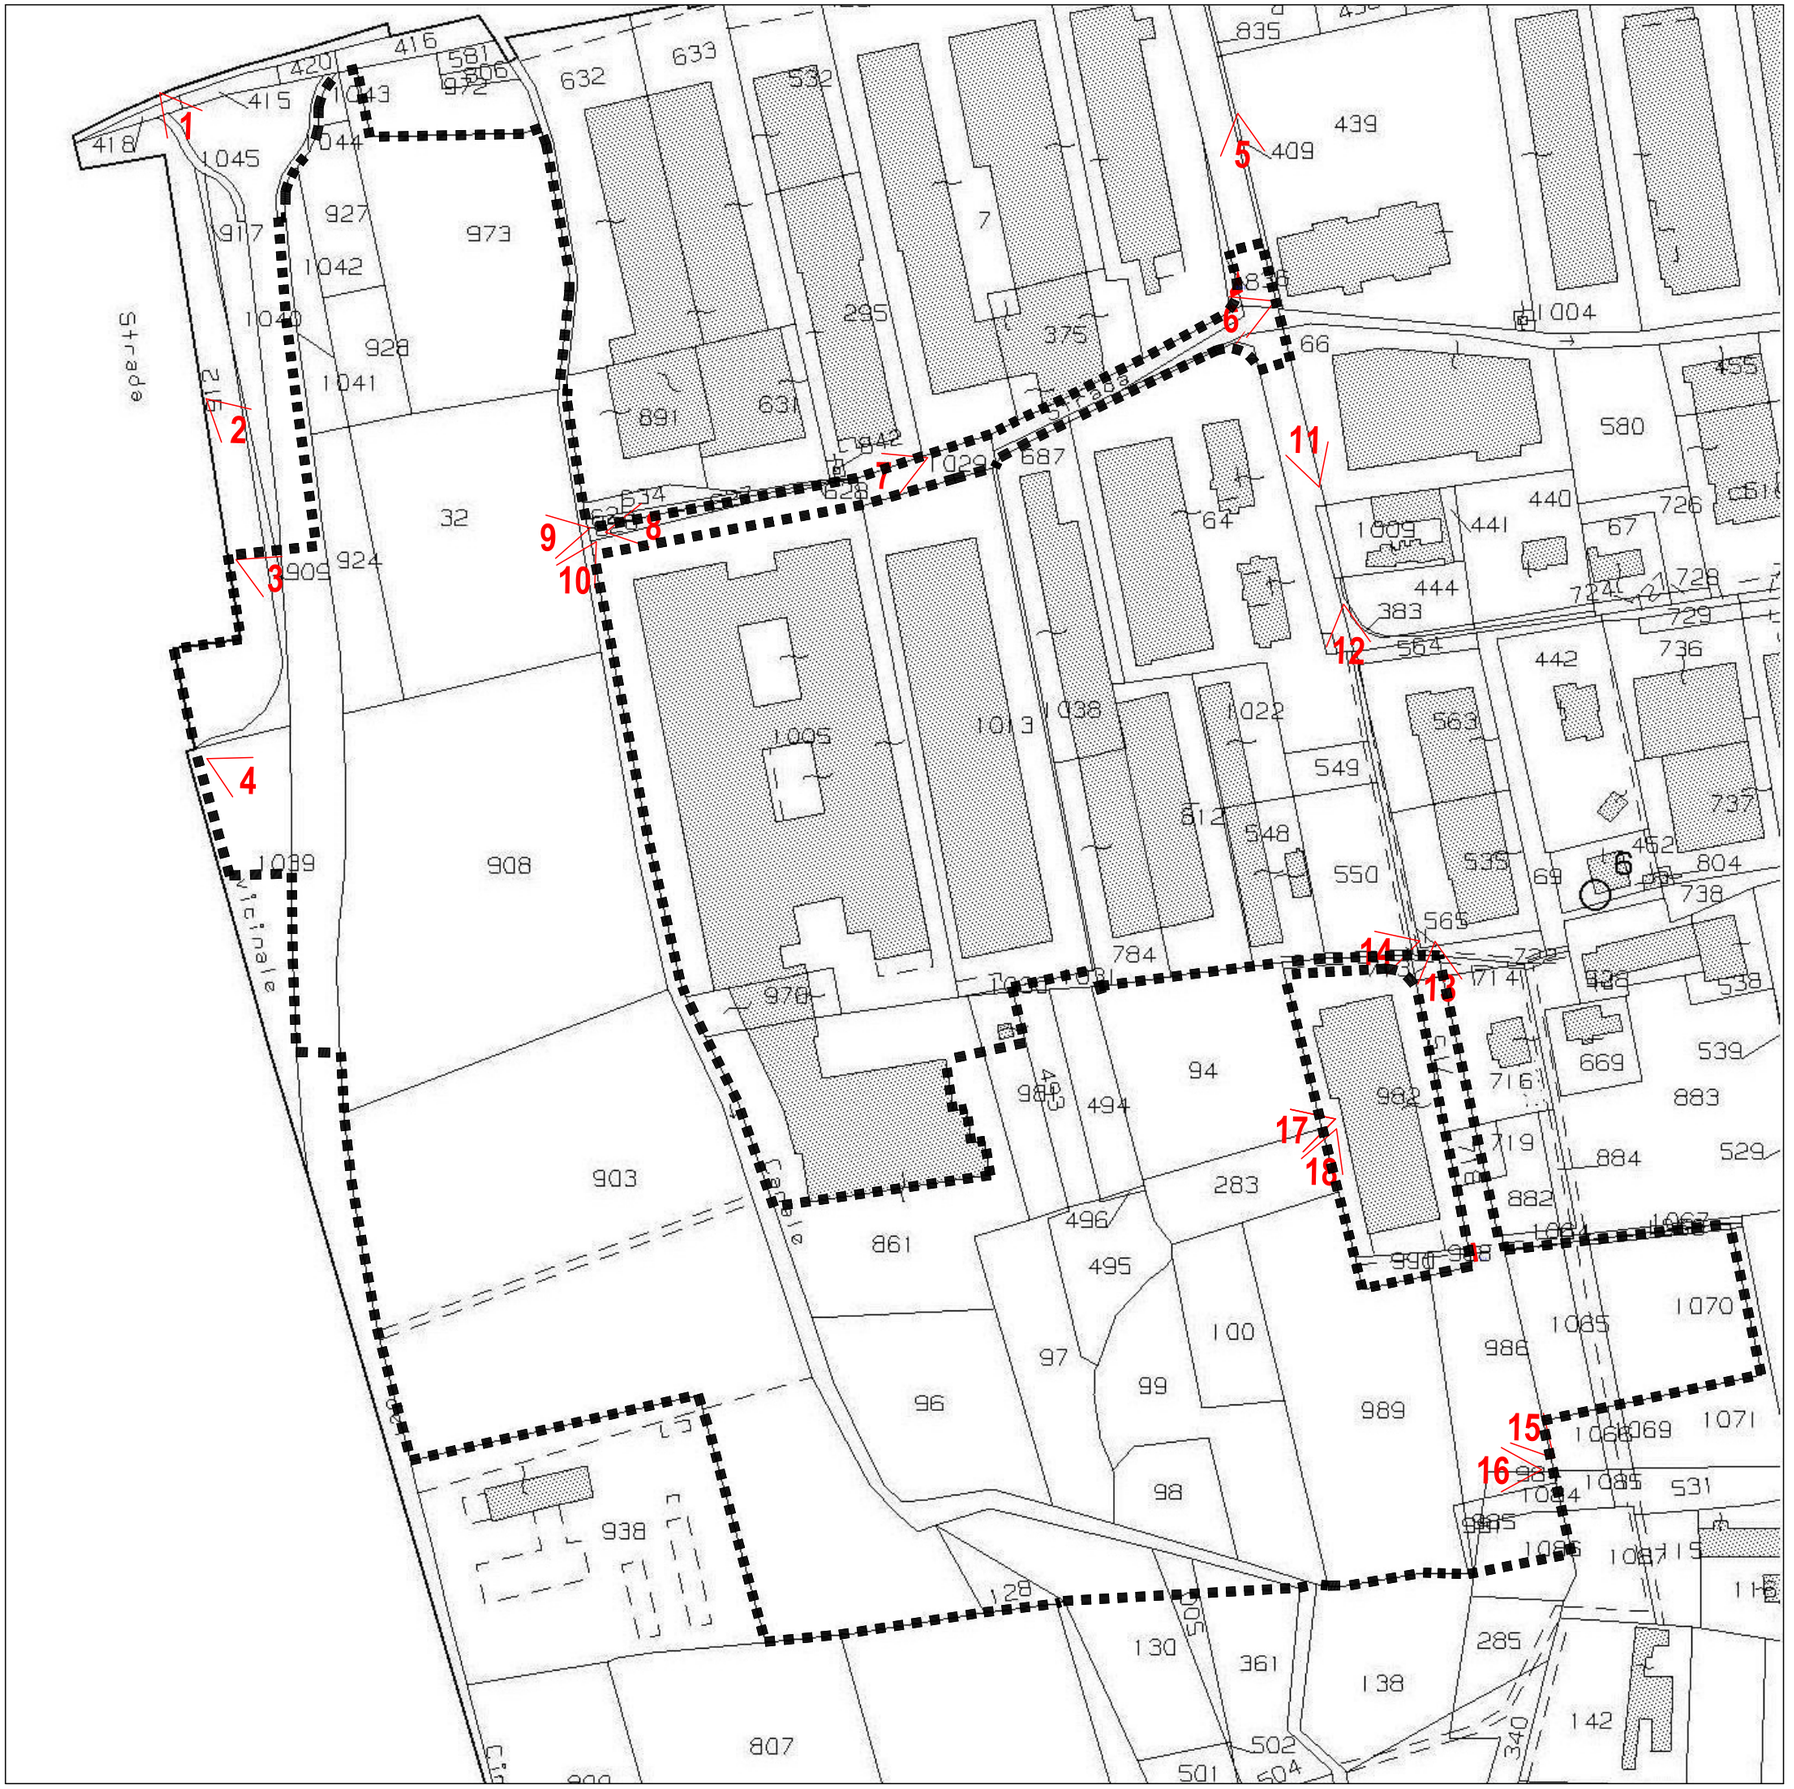



VISTA N° 1



VISTA N° 2



VISTA N° 3



VISTA N° 4



VISTA N° 5



VISTA N° 6



VISTA N° 7



VISTA N° 8



VISTA N° 9



VISTA N° 10



VISTA N° 11



VISTA N° 12



VISTA N° 13



VISTA N° 14



VISTA N° 15



VISTA N° 16



VISTA N° 17



VISTA N° 18