

LEGENDA N.T.A.

Confine comunale

VINCOLI CULTURALI, PAESAGGISTICI, AMBIENTALI E GEOLOGICI Art. 13

- Beni culturali - (D.Lgs. 42/2004 - artt.10 e 12)** Art. 13.1
- A Chiesa della Beata Vergine di Lourdes
 - B Scuola materna Pio Antonelli
 - C Casa canonica
 - D Chiesa del Cristo Re e S. Martino
 - E Scuola elementare di S. Martino
 - F Chiesa di S. Giorgio
 - G Chiesa Madonna delle Mercede di Lovari
 - H Asilo Nido di Lovari
 - I Chiesa di S. Pietro
 - J Chiesa di S. Giovanni Bosco
 - K Ex chiesa San Martino Vescovo
 - L Edificio denominato "LA MOTTA"
 - M Capitello
 - N Scuola elementare di Campagnalla
 - O Scuola elementare di Borghetto
 - P Scuola elementare di Campretto
 - Q Cimitero di San Martino di Lupari

- Corsi d'acqua (D.Lgs. 42/2004 - art.142, lett.c)** Art. 13.2.1
- R Roggia Cappella e roggia Priola
 - S Roggia Moranda
 - T Fiumicello il Vandura
 - U Fiumicello Muson Vecchio

- Zone di interesse archeologico (D.Lgs. 42/2004 - art.142, lett.m - art.27 N.T.A. del P.T.R.C.)** Art. 13.2.2

- Vincolo sismico - (O.P.C.M. n. 3274/2003, n. 3519/2006) - Livello di pericolosità - Zona 3 (basso)** Art. 13.2.3

BIODIVERSITÀ Art. 13.3

- Sito di Importanza Comunitaria (S.I.C.)** Art. 13.3.1
- V Muson Vecchio, sorgenti e roggia Acqualonga

VINCOLI DERIVANTI DA PIANIFICAZIONE DI LIVELLO SUPERIORE Art. 13.4

- Centri storici (P.T.R.C. - art. 24)** Art. 13.4.1
- 1 - S. Martino
 - 2 - Monastero
 - 3 - Lovari
 - 4 - Campretto

- Ambiti naturalistici di livello regionale (P.T.R.C. - art.19)** Art. 13.4.2
- 5 - Sorgenti del Vandura e del Vandurella e relativi ambiti fluviali

- Ambito per l'istituzione di parco e riserva archeologica di interesse regionale (P.T.R.C. - art.27)** Art. 13.4.3
- 6 - Le Motte

- Aree ad elevata vulnerabilità ambientale per la tutela delle risorse idriche (P.T.R.C. - art.12)** Art. 13.4.4
- 7 - Area tributaria della laguna di Venezia

- Fascia di ricarica delle risorgive (P.T.C.P. - art. 20)** Art. 13.4.5

- Viabilità di livello sovracomunale di progetto (P.T.C.P. tav. 4 - Piano di Viabilità provinciale)** Art. 13.4.6

ELEMENTI GENERATORI DI VINCOLO - FASCE DI RISPETTO ZONE DI TUTELA Art. 13.5

- Idrografia/Fasce di rispetto** Art. 13.5.1
- 8 - Fiumi, canali e torrenti - (L.R. 11/04 art. 41 lettera g)

- Idrografia** Art. 13.5.2
- 9 - Scoli consorziali ed altri corsi d'acqua minori

- Viabilità** Art. 13.5.3
- 10 - (D.M. 01.04.1968 n° 1404 - D.P.R. n° 495/1992 - D. Lgs. n° 285/1992)

- Viabilità Regionale**

- Viabilità Provinciale**

- Viabilità Comunale**

- Elettrodotti / Fasce di rispetto - (L.R. 27/1993)** Art. 13.5.4

- Metanodotto / Fasce di rispetto - (D.M. 24/11/1984)** Art. 13.5.5


- Cimiteri / Fasce di rispetto - (R.D. 27/07/1934 n°1265)** Art. 13.5.6

- Impianti di telefonia mobile/ Servitù o Fasce di rispetto** Art. 13.5.7

- Pozzi di prelievo per uso idropotabile e idroproduttivo/ Fasce di rispetto** Art. 13.5.8

- Linea ferroviaria esistente/Fasce di rispetto - (D.P.R. n° 753/1980)** Art. 13.5.9

- Allevamenti zootecnici intensivi - (L.R. 11/2004)** Art. 13.5.10

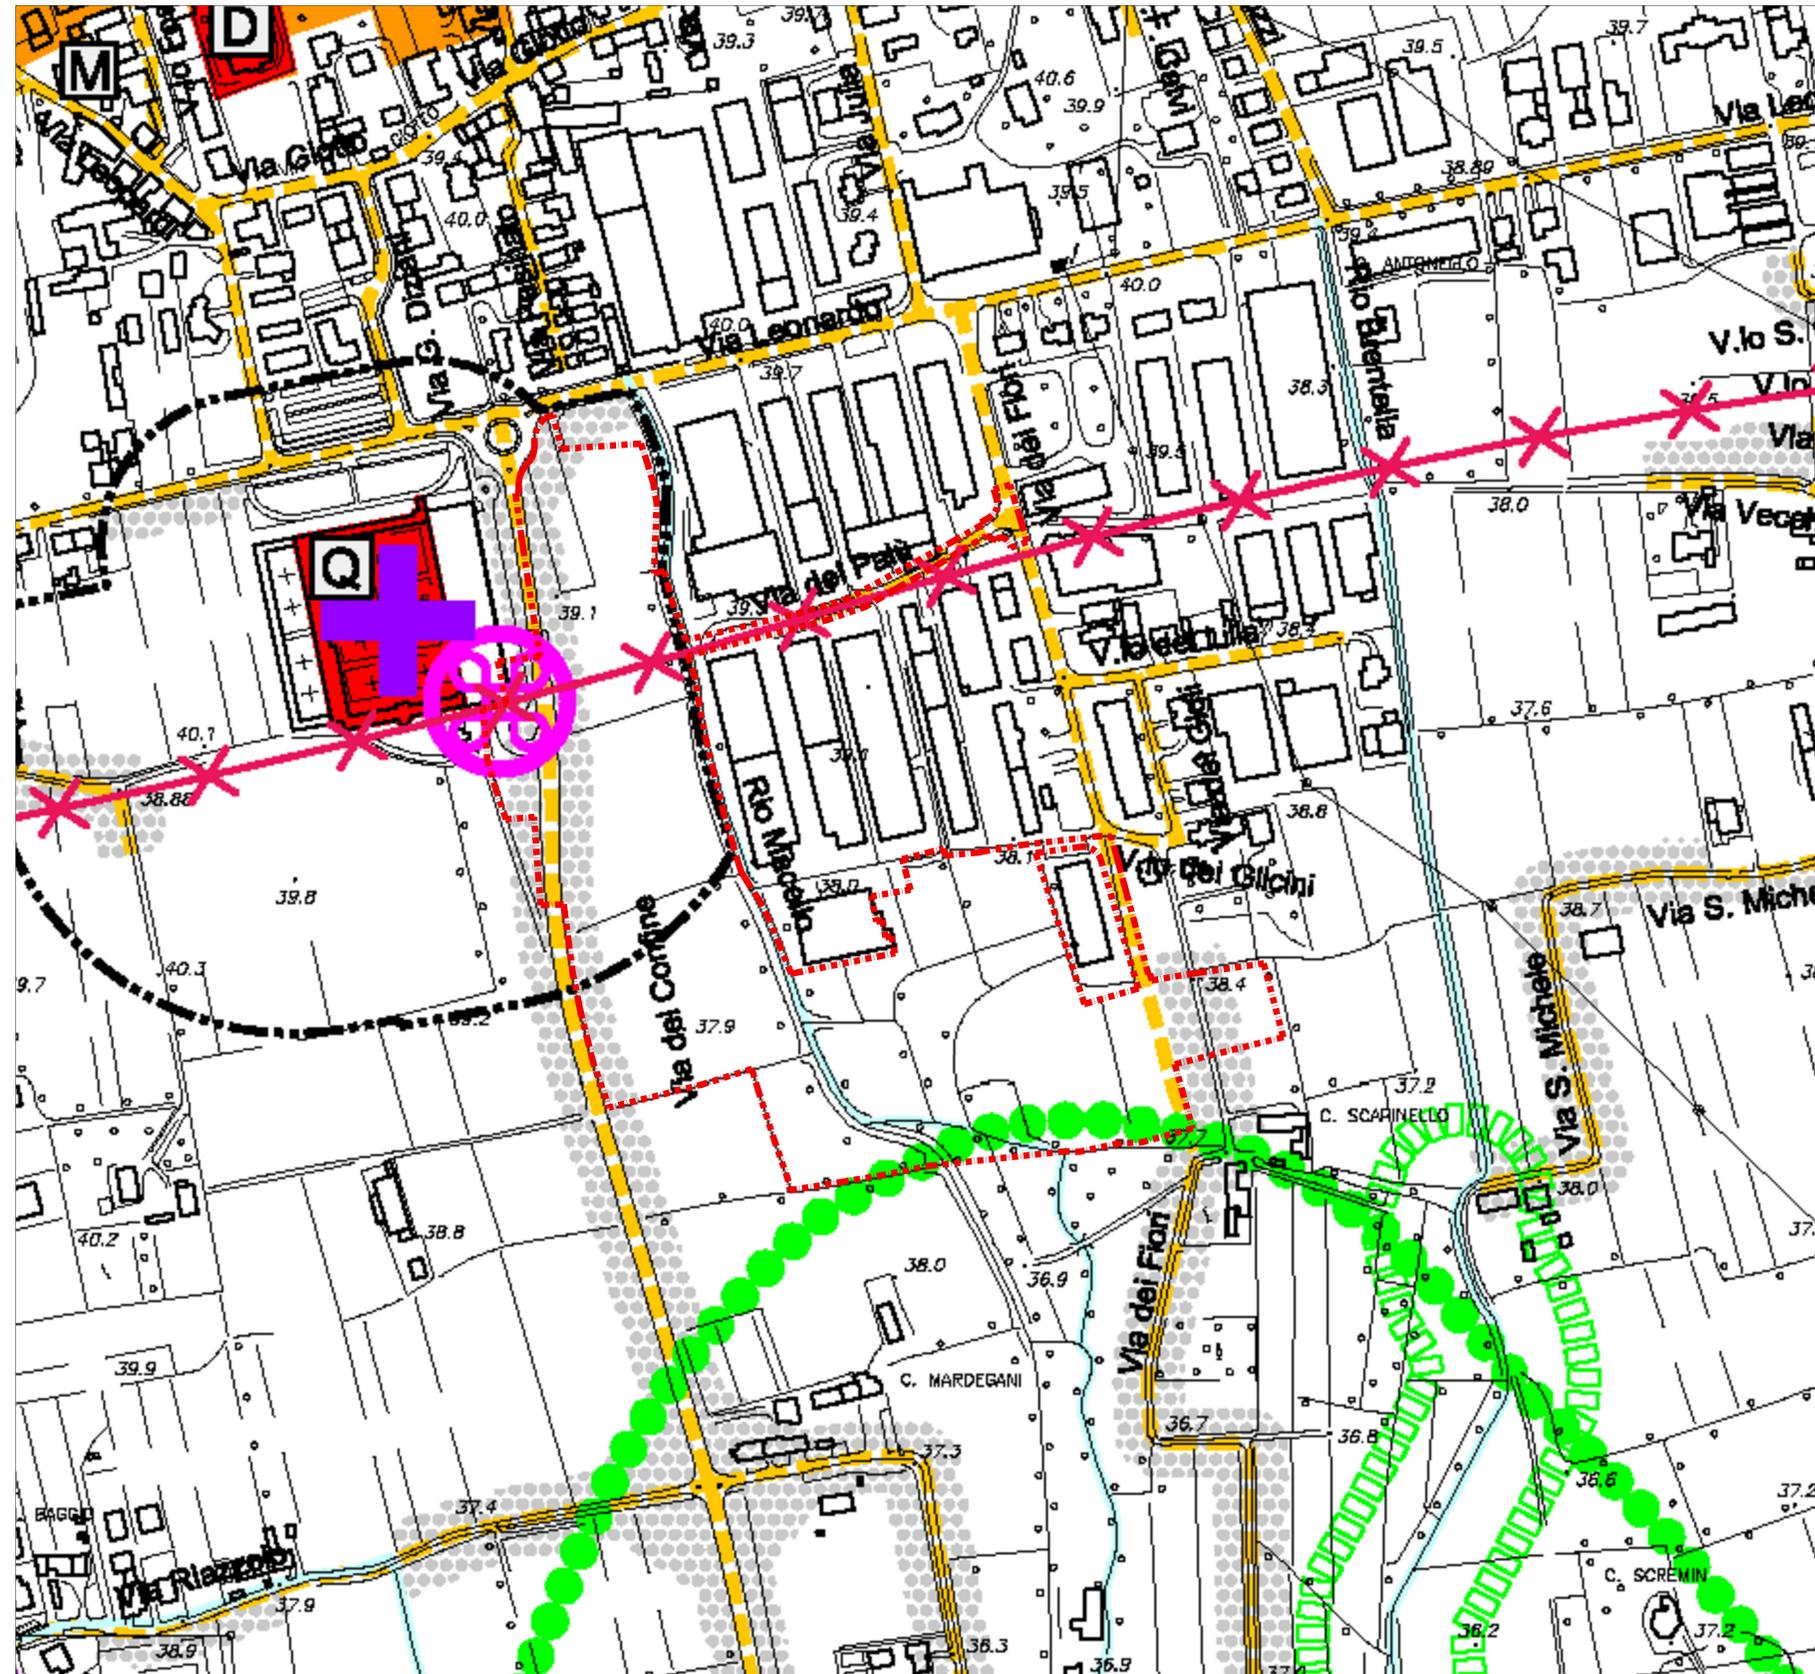

LEGENDA

Ambito d'intervento

Provincia di PADOVA Città di SAN MARTINO DI LUPARI

committenti: firma:

AGF88 HOLDING S.R.L.
FLORIANI RENATO
FLORIANI ARGEO

AGF88
HOLDING

oggetto: data: 20/03/2019

P.U.A. "DEL CONFINE"
Piano Urbanistico Attuativo di espansione aziendale
con opere di riqualificazione urbanistica, ricomposizione
e mitigazione ambientale

contenuto: elaborato:

**PROGETTO URBANISTICO:
Vincoli urbanistici**

PU-5

scala: 1 : 2.000

codice file: PU-5.dwg

timbro e firma:

progettista: Arch. Lamberto CELEGHIN

collaboratore: Arch. Claudio Zeno CECCHIN

CELEGHIN & ASSOCIATI
Studio di Architettura, Urbanistica e Conservazione
Via Giotto n° 8/G - 35038 - San Martino di Lupari (PD)
tel.: 049-9460995 - fax: 049-9468357 - e-mail: info@celestudio.it

Il presente elaborato, se non debitamente timbrato e firmato, ha puramente carattere di bozza di studio in corso di elaborazione.