



PROFILO LONGITUDINALE STATO DI PROGETTO RIO MACELLO

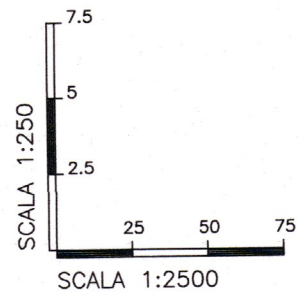

QT.RIF. 25.00

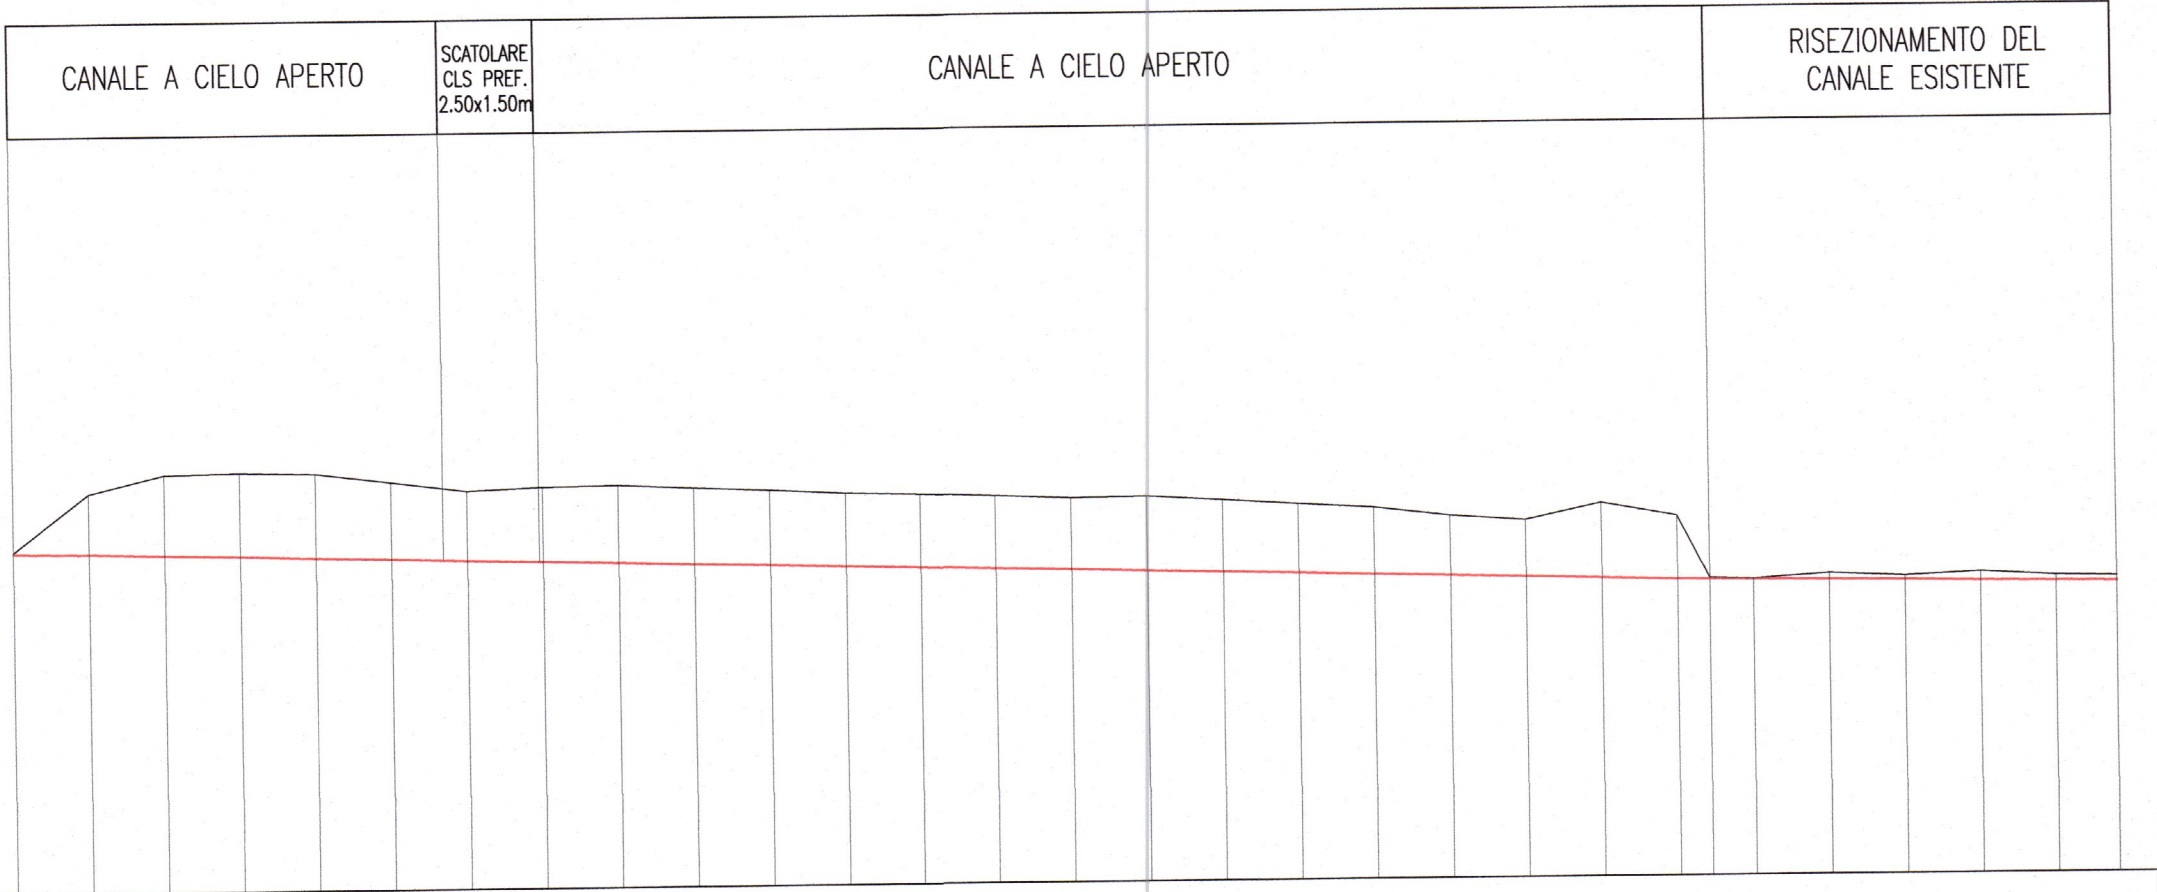

| NUMERO SEZIONI       | 29.P | 28.2.P | 28.1.P | 28.P   | 27.2.P | 27.1.P | 27.P   | 26.1.P | 26.P   | 25.1.P | 25.P   | 24.P   | 23.1.P | 23.P   | 22.3.P | 22.2.P | 22.1.P | 22.P   | 21.2.P | 21.1.P | 21.P   | 20.1.P | 20.P   | 19.P   | 18.1.P | 18.P   | 17.1.P | 17.P   | 16.1.P | 16.P   |        |
|----------------------|------|--------|--------|--------|--------|--------|--------|--------|--------|--------|--------|--------|--------|--------|--------|--------|--------|--------|--------|--------|--------|--------|--------|--------|--------|--------|--------|--------|--------|--------|--------|
| DISTANZE PARZIALI    |      | 25.00  | 25.00  | 25.00  | 25.00  | 25.00  | 25.00  | 25.00  | 25.00  | 25.00  | 25.00  | 25.00  | 25.00  | 25.00  | 25.00  | 25.00  | 25.00  | 25.00  | 25.00  | 25.00  | 25.00  | 25.00  | 10.53  | 14.47  | 25.00  | 25.00  | 25.00  | 25.00  | 20.00  |        |        |
| DISTANZE PROGRESSIVE |      | 100.00 | 125.00 | 150.00 | 175.00 | 200.00 | 225.00 | 250.00 | 275.00 | 300.00 | 325.00 | 350.00 | 375.00 | 400.00 | 425.00 | 450.00 | 475.00 | 500.00 | 525.00 | 550.00 | 575.00 | 600.00 | 625.00 | 650.00 | 660.53 | 675.00 | 700.00 | 725.00 | 750.00 | 775.00 | 795.00 |
| QUOTE TERRENO        |      | 36.28  | 36.20  | 36.80  | 36.85  | 36.79  | 36.49  | 36.16  | 36.27  | 36.31  | 36.19  | 36.08  | 37.96  | 37.89  | 37.80  | 37.70  | 37.73  | 37.58  | 37.43  | 37.28  | 36.98  | 36.82  | 37.35  | 36.90  | 34.83  | 34.79  | 34.95  | 34.84  | 34.96  | 34.82  | 34.78  |
| QUOTE SCORRIMENTO    |      | 36.24  | 36.21  | 36.14  | 36.08  | 36.01  | 35.94  | 35.87  | 35.81  | 35.74  | 35.67  | 35.61  | 35.54  | 35.47  | 35.40  | 35.34  | 35.27  | 35.20  | 35.14  | 35.07  | 35.00  | 34.93  | 34.87  | 34.80  | 34.78  | 34.77  | 34.73  | 34.70  | 34.67  | 34.63  | 34.61  |

LEGENDA

— TERRENO ESISTENTE

— TERRENO DI PROGETTO

REGIONE VENETO

PROVINCIA DI PADOVA

COMUNE DI SAN MARTINO DI LUPARI

Nuova inalveazione del Rio Macello

Consorzio di Bonifica Acque Risorgive VENEZIA

Allegato a nota prot. 22716 del 21 DIC. 2015

Opere previste nella Variante puntuale n° "08A" della Variante 12 del Piano degli Interventi comunale

COMMITTENTE:

Pettenon Cosmetics S.p.A.

Via del Palù, n. 7/d - 35018 San Martino di Lupari (PD)

| DATA        | TITOLO                                                     | CODICE COMMESSA                                  |
|-------------|------------------------------------------------------------|--------------------------------------------------|
| LUGLIO 2015 | Profilo longitudinale corso d'acqua allo stato di progetto | 14 F 004                                         |
| SCALE       | 1:250<br>1:2500                                            | CODICE FILE<br>14004PR A 009F0<br>ALLEGATO PR9-A |

PROGETTAZIONE: INGEGNERIA 2P & associati

30027 San Dona' di Piave (VE) - Via G.B. Dall'Armi 27/3

Tel. +39.0421.307.700 - Fax +39.0421.307716


Web: www.ingegneria2p.it - e-mail: info@ingegneria2p.it

CONSORZIO DI BONIFICA ACQUE RISORGIVE

- 7 LUG. 2015

Prot. N.

Dott. Ing. Giovanni Carretta

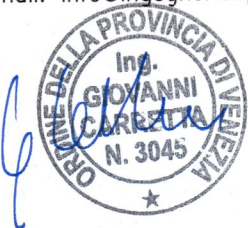

| 0    | LUGLIO 2015 | PRIMA EMISSIONE             | GEOM. DELL'AVERSANA | ING. CARRETTA |
|------|-------------|-----------------------------|---------------------|---------------|
| REV. | DATA        | DESCRIZIONE DELLA REVISIONE | REDIGE              | VERIFICA      |