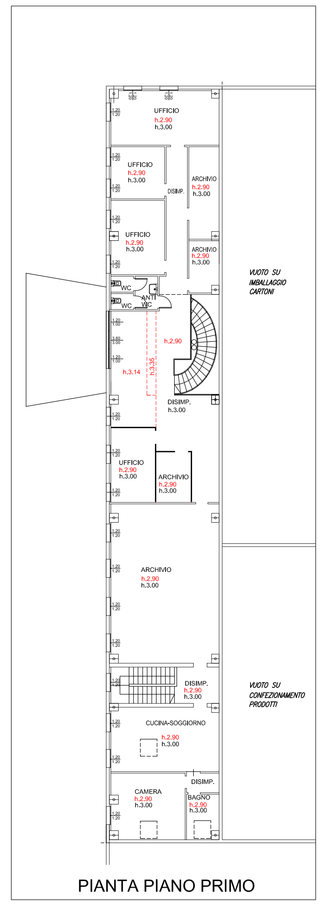

PIANTA PIANO PRIMO

NORD

APERTURA A SHED

PARTICOLARE APERTURA A SHED SCALA 1/100

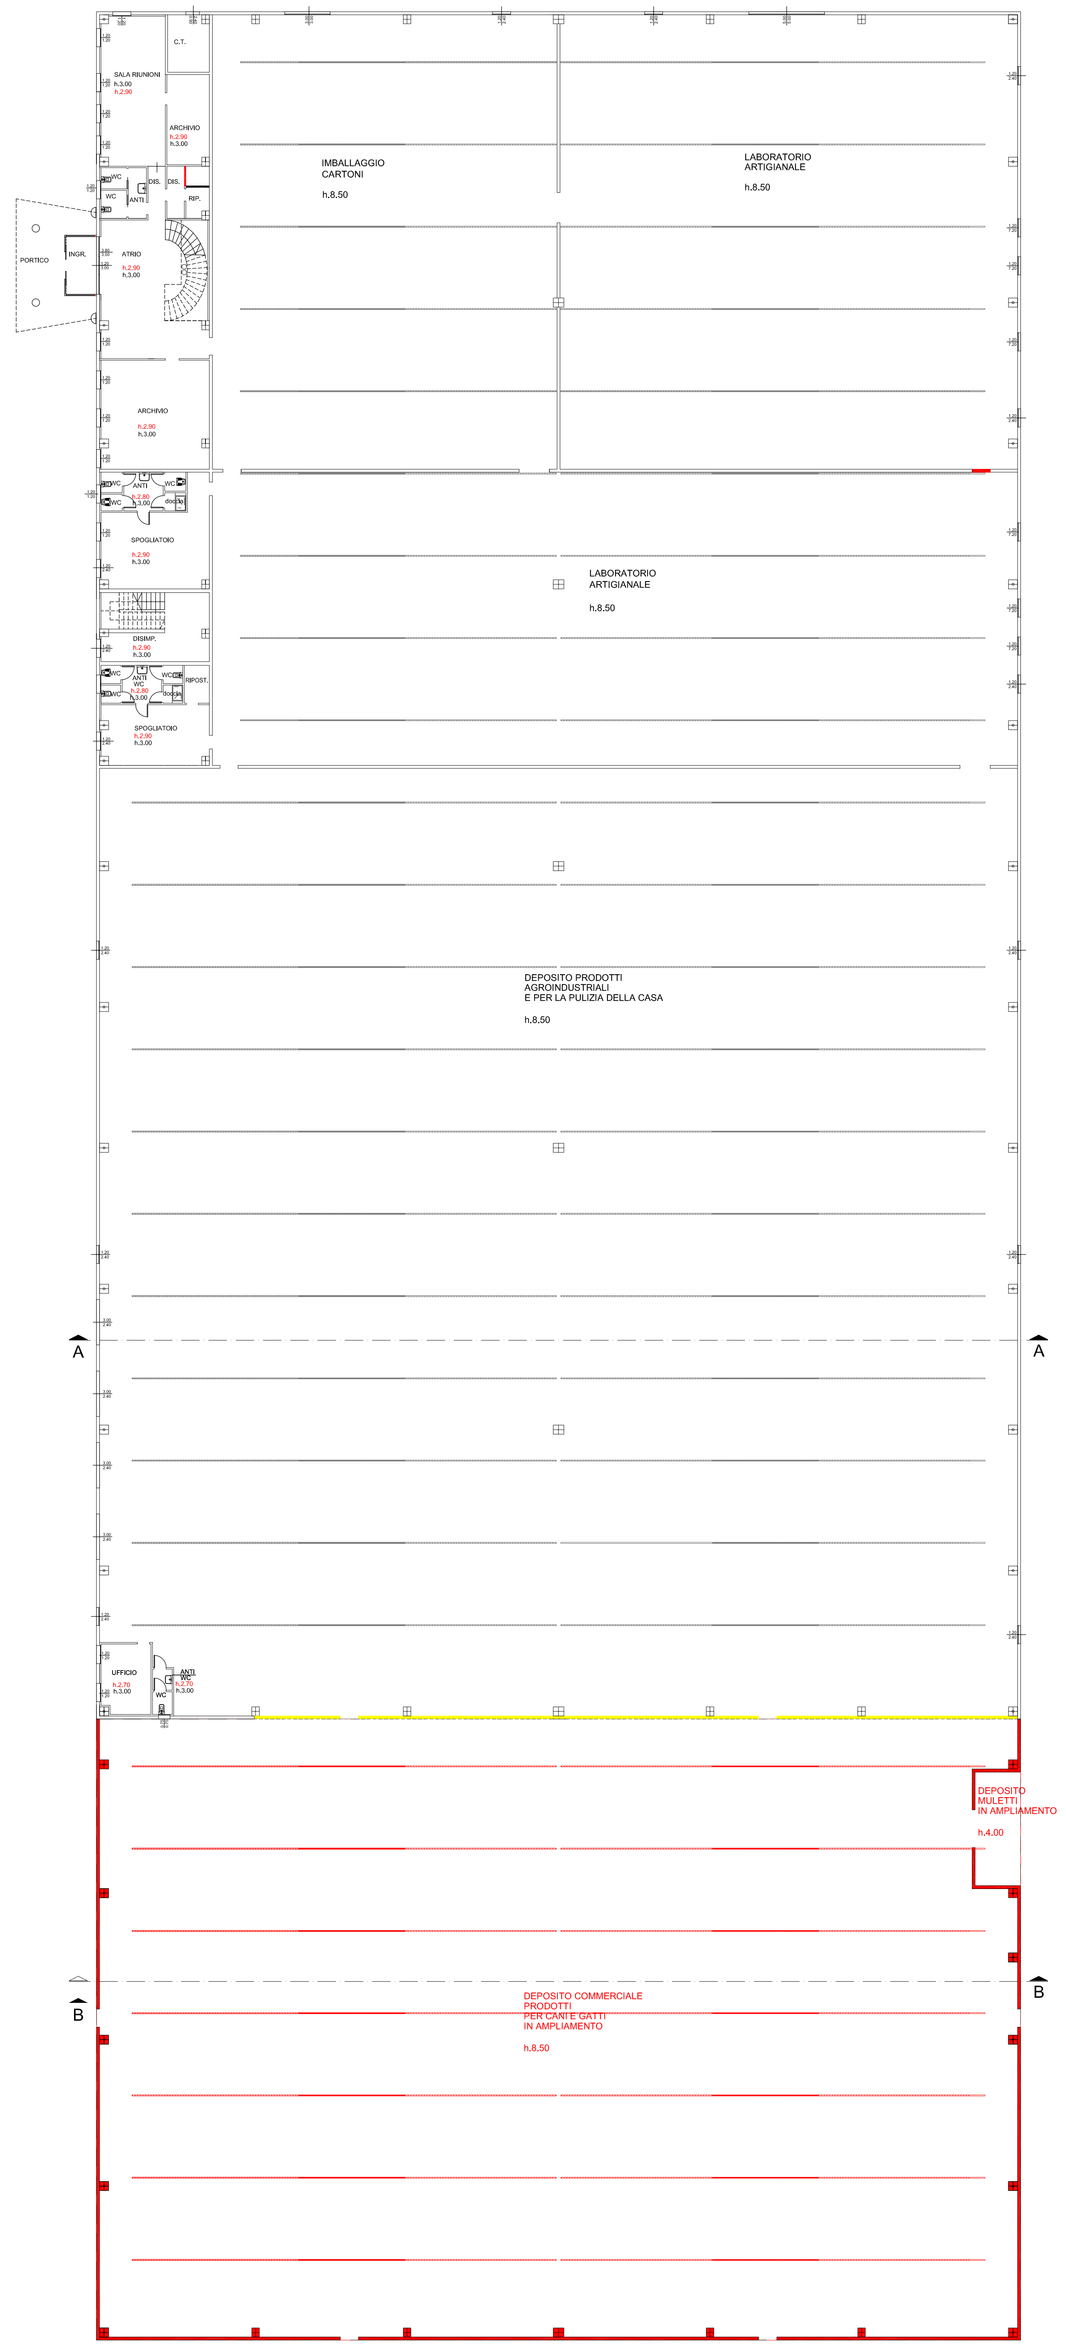

PIANTA PIANO TERRA

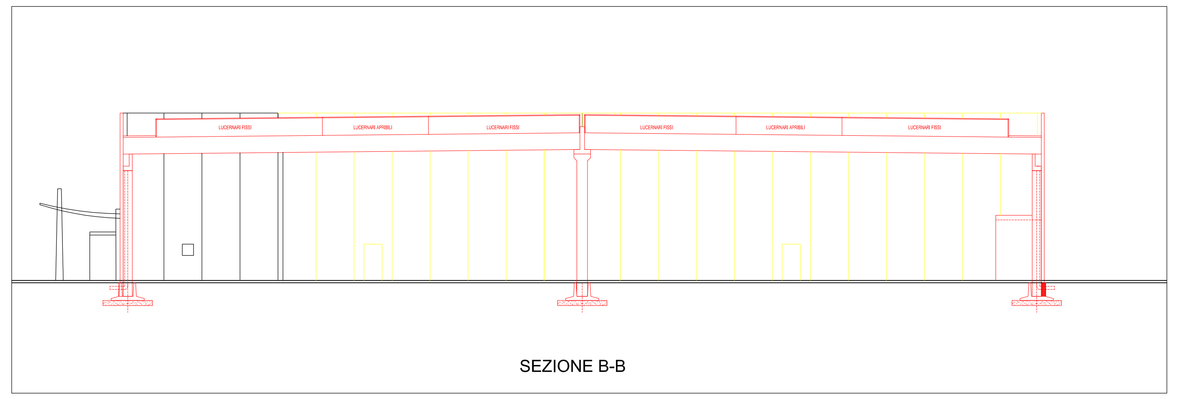

SEZIONE B-B

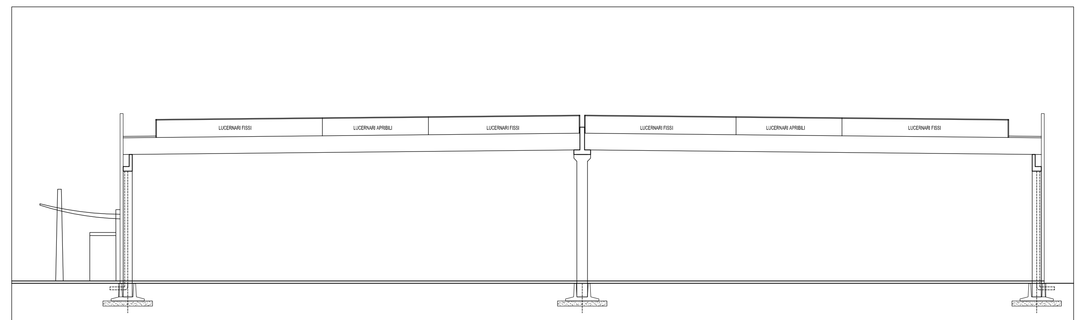

SEZIONE A-A

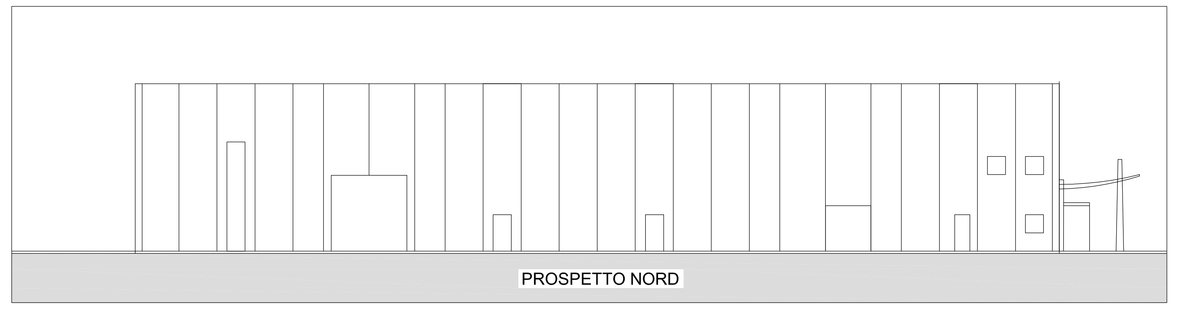

PROSPETTO NORD

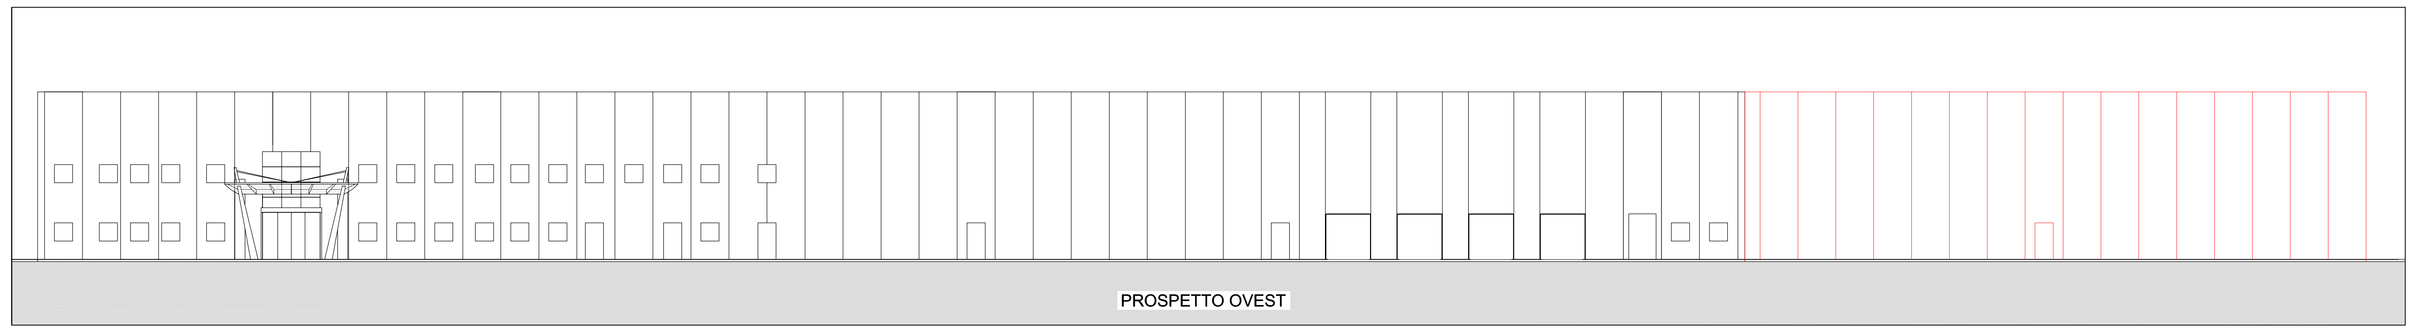

PROSPETTO OVEST

PROSPETTO EST

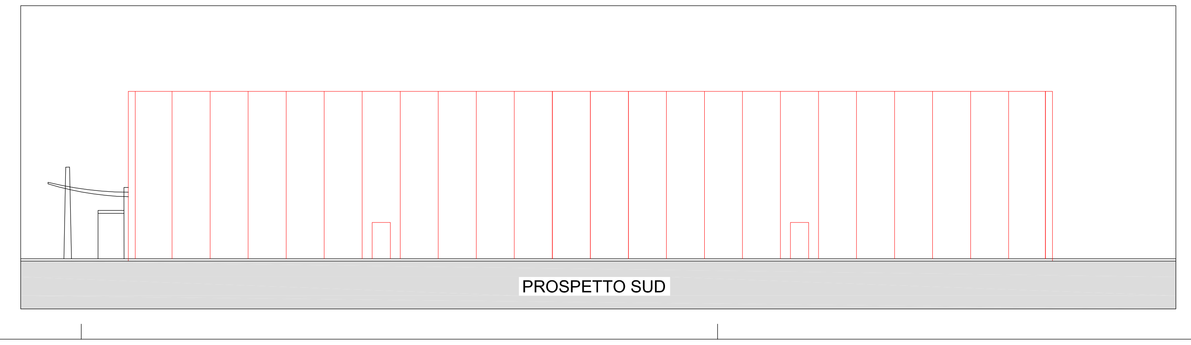

PROSPETTO SUD

COMUNE DI SAN MARTINO DI LUPARI

DATA MAGGIO 2015	PROGETTO	AMPLIAMENTO FABBRICATO AD USO ARTIGIANALE – DEPOSITO/C di sensi dell'Art. 4 della L.R.V. n. 55 del 31 dicembre 2012
SCALA 1:200	DITTA	ARCASA S.R.L.
4	OGGETTO	PIANTE PROSPETTI E SEZIONI DI COMPARAZIONE
	IL TECNICO	DOTT. FRANCESCO GORGI

Firmato Digitalmente da: Francesco Gorgi
Codice Fiscale: GRGFNC65D07I532G2
Organizzazione: ORDINE DEGLI ARCHITETTI PIANIFICATORI PAESAGGISTI E CONSERVATORI
Data: 2015.05.12 12:47:17 CET