


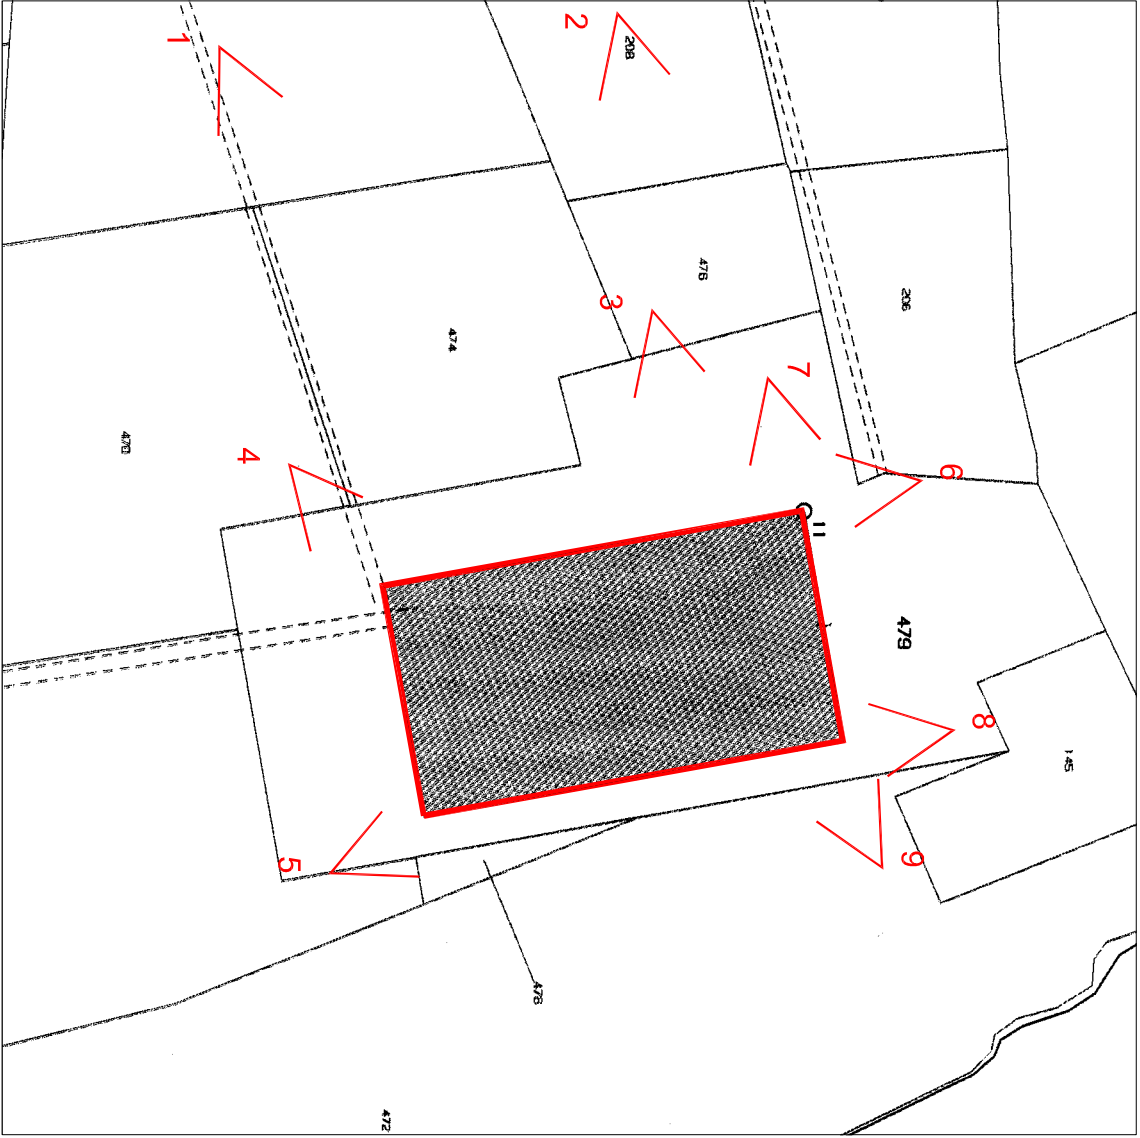

COMUNE DI SAN MARTINO DI LUPARI SCALA 1:2000
ESTRATTO DI MAPPA FOGLIO 18 MAPP. 479
142 - 145 - 207 - 208 - 468 - 470 - 472 - 474 - 476

COMUNE DI SAN MARTINO DI LUPARI	
DATA Maggio 2015	PROGETTO AMPLIAMENTO FABBRICATO AD USO ARTIGIANALE – DEPOSITO COMMERCIALE di sensi dell'Art. 4 dello L.R.V. n. 55 del 31 dicembre 2012
SCALA -	DITTA ARCASA S.R.L.
OGGETTO RILEVO FOTOGRAFICO CON CONI VISUALI	
IL TECNICO DOTT. FRANCESCO GORGI GEOMETRA	



FOTO N. 1



FOTO N. 2



FOTO N. 3



FOTO N. 4



FOTO N. 5



FOTO N. 6



FOTO N. 7



FOTO N. 8



FOTO N. 9