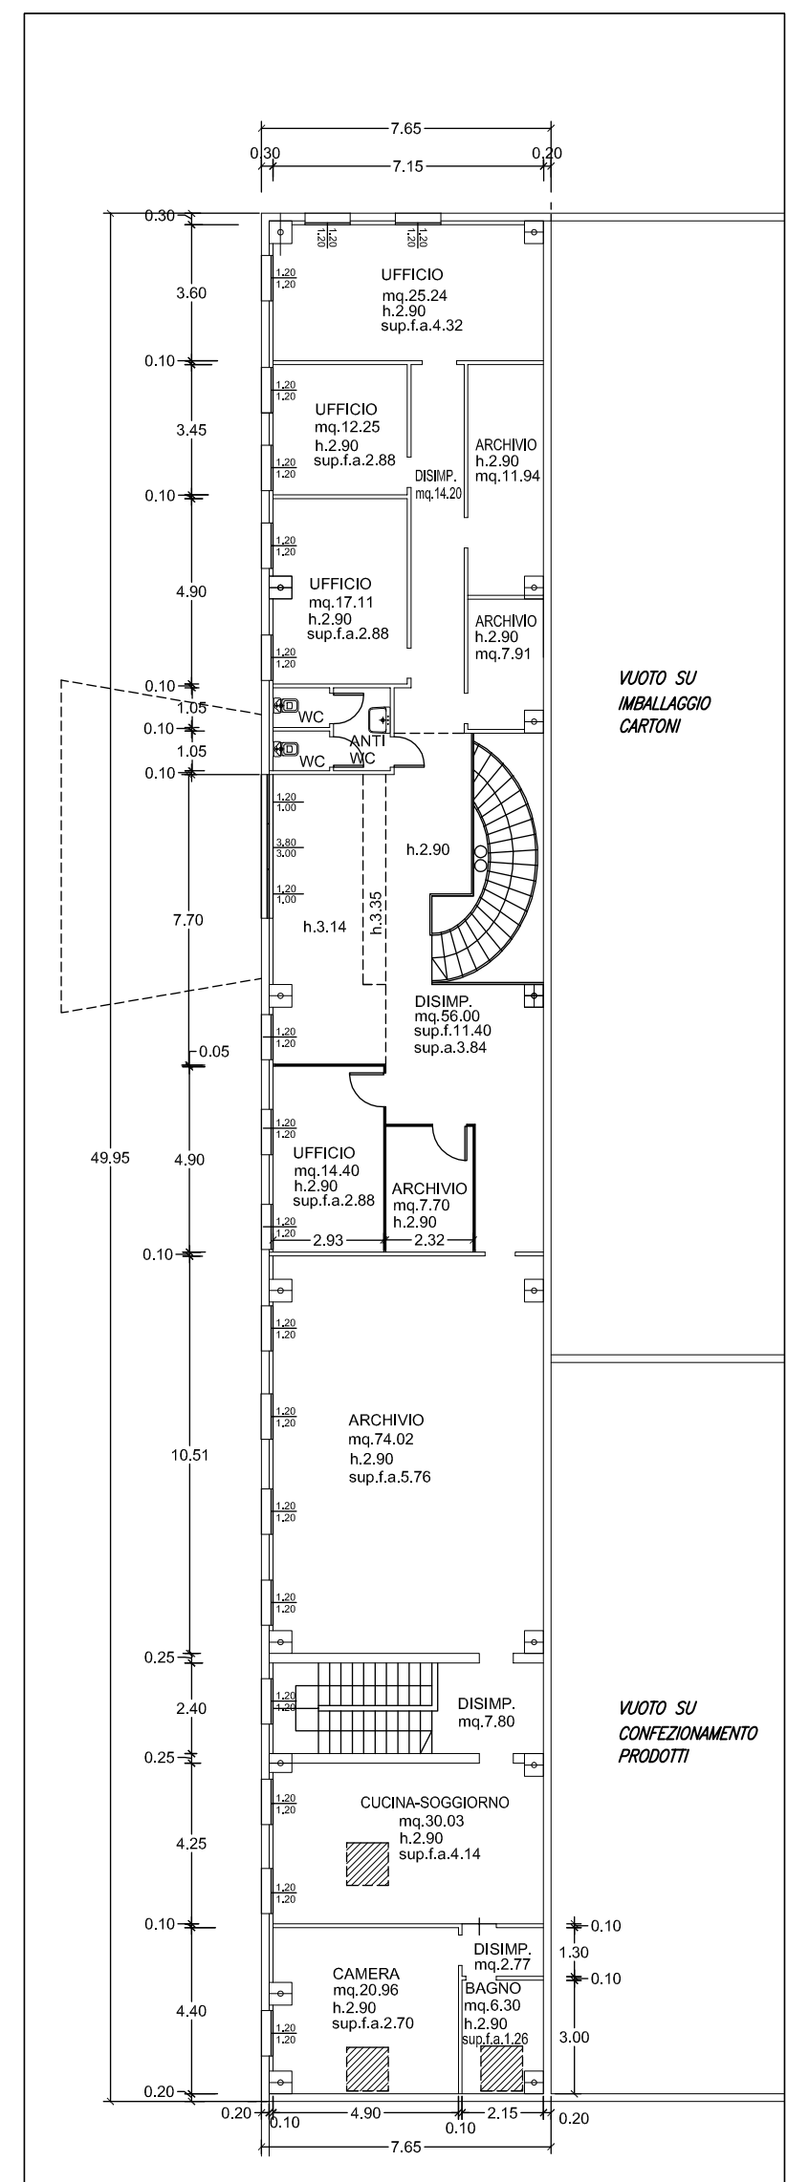
VUOTO SU IMBALLAGGIO CARTONI
VUOTO SU CONFEZIONAMENTO PRODOTTI
UFFICIO
ARCHIVIO
DISIMP.
CUCINA-SOGGIORNO
CAMERA
BAGNO
49.95

PIANTA PIANO PRIMO

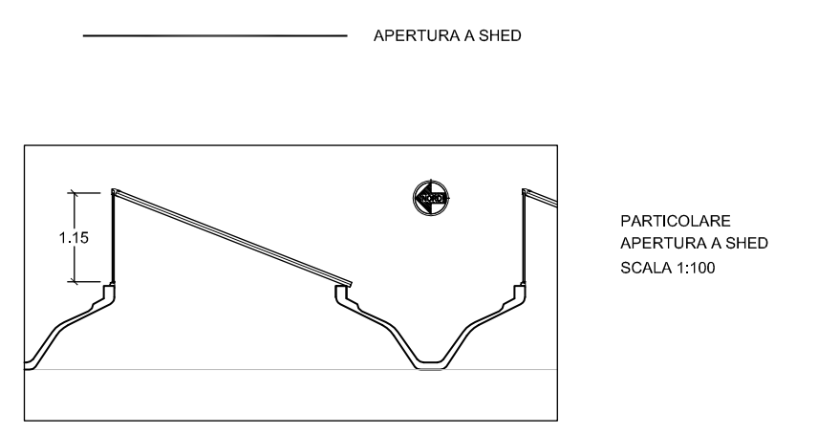
APERTURA A SHED
1.15

PARTICOLARE APERTURA A SHED SCALA 1:100

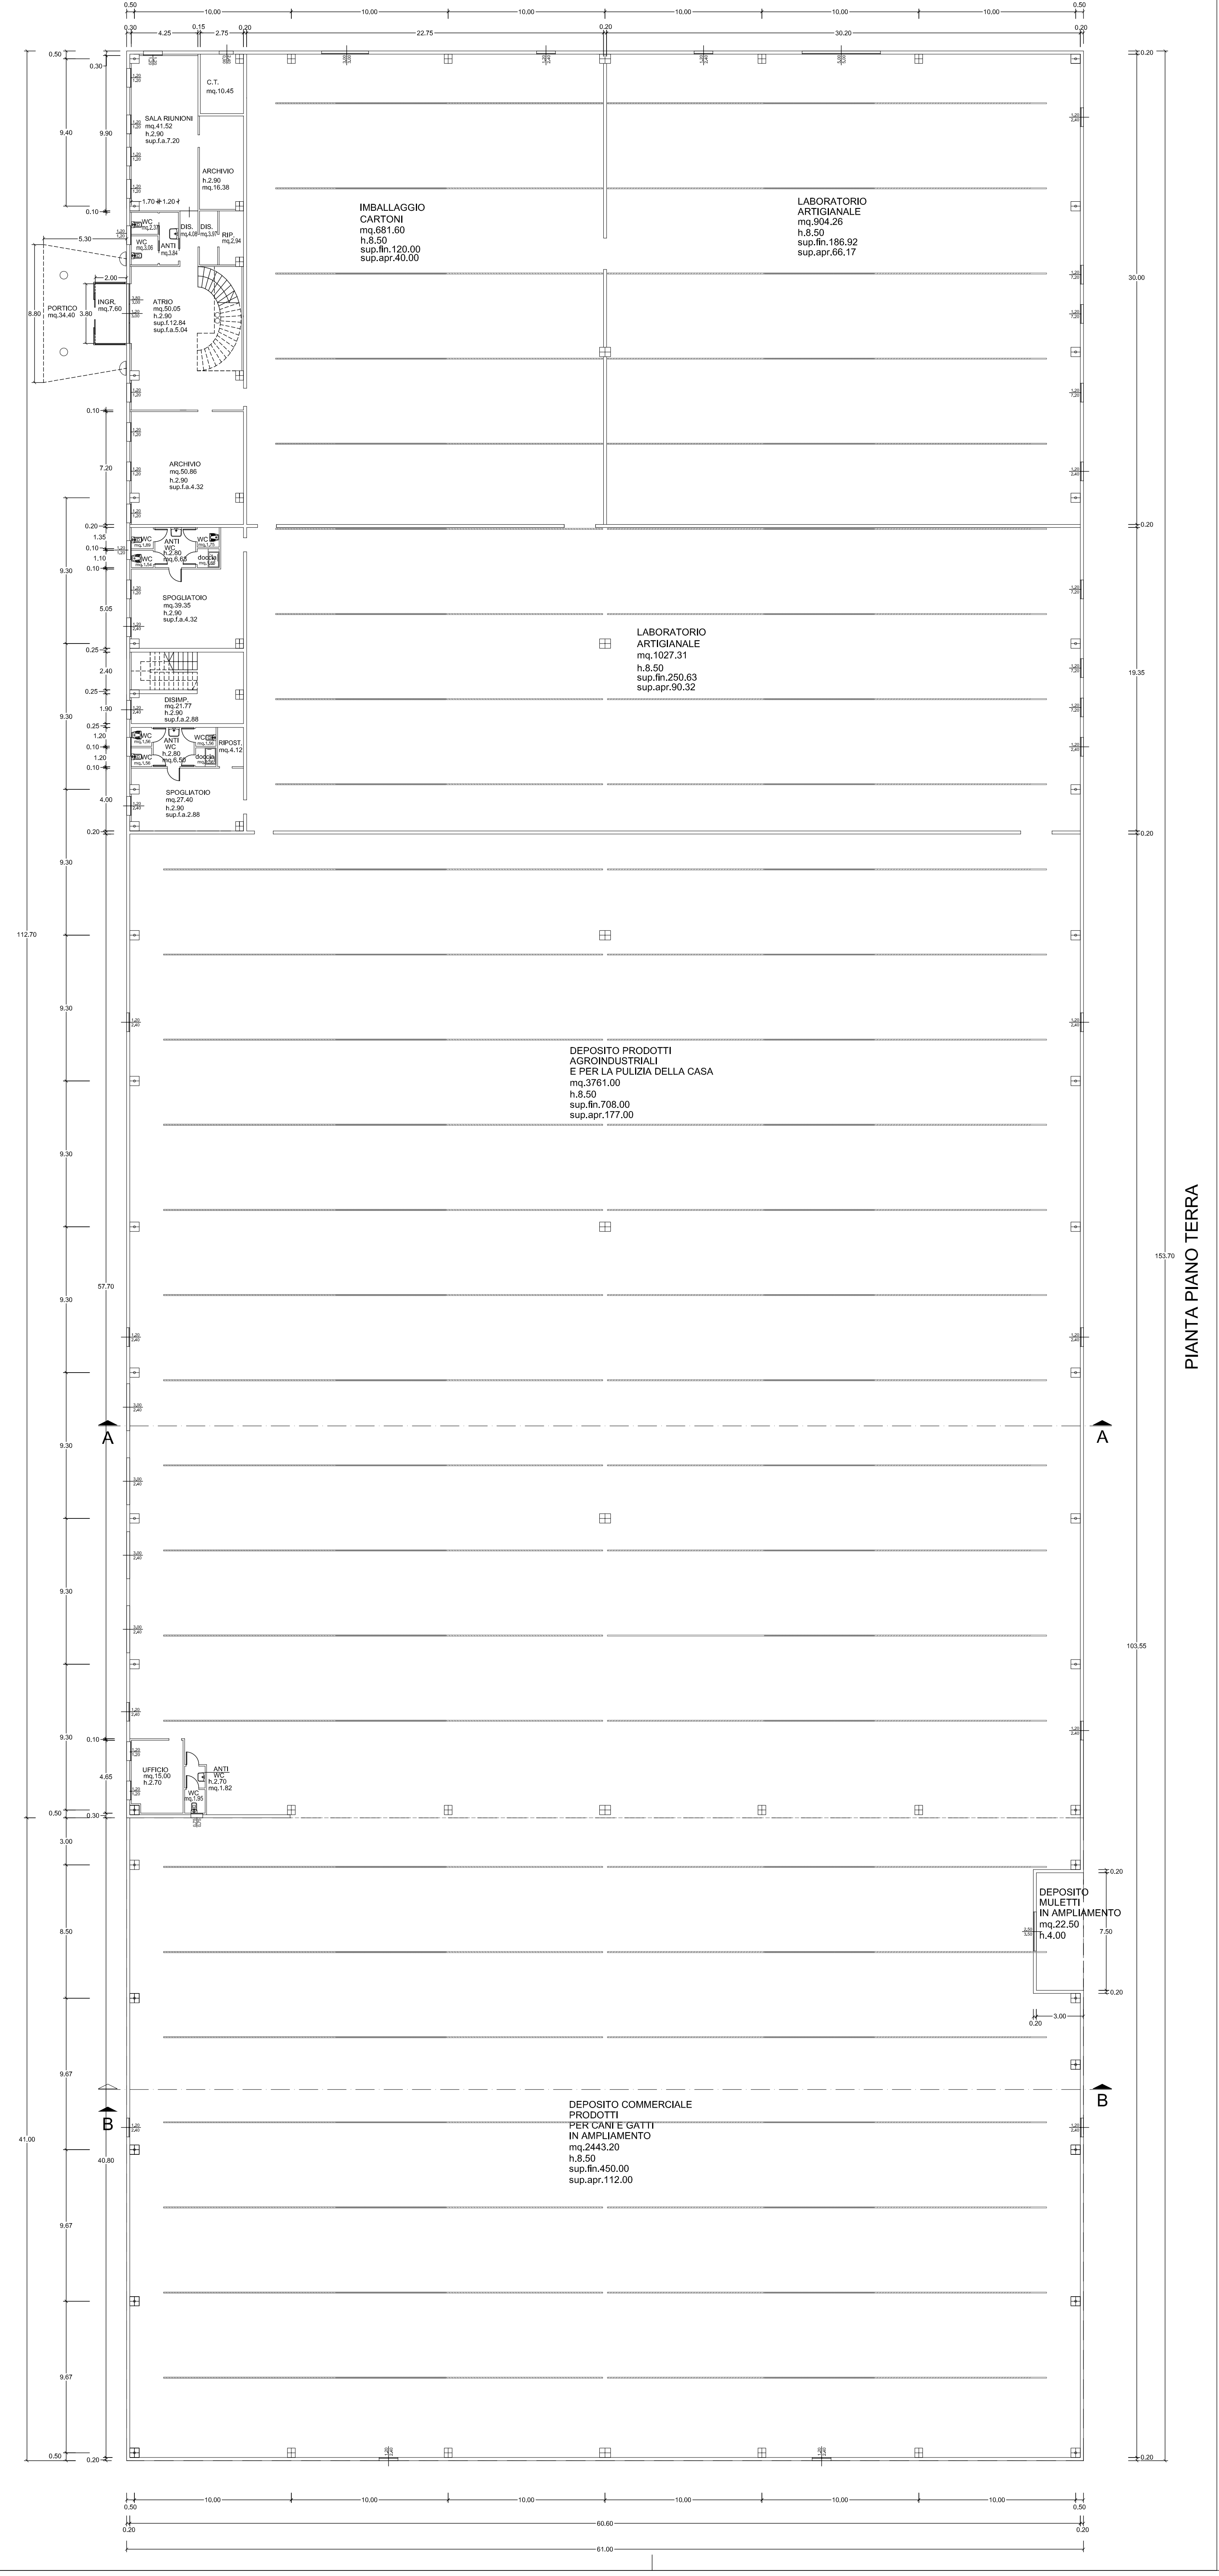
IMBALLAGGIO CARTONI mq.681,60 h.8,50 sup.fin.120,00 sup.apr.40,00
LABORATORIO ARTIGIANALE mq.904,26 h.8,50 sup.fin.186,92 sup.apr.66,17
LABORATORIO ARTIGIANALE mq.1027,31 h.8,50 sup.fin.250,63 sup.apr.90,32
DEPOSITO PRODOTTI AGROINDUSTRIALI E PER LA PULIZIA DELLA CASA mq.3761,00 h.8,50 sup.fin.708,00 sup.apr.177,00
DEPOSITO COMMERCIALE PRODOTTI PER CANI E GATTI IN AMPLIAMENTO mq.2443,20 h.8,50 sup.fin.450,00 sup.apr.112,00
DEPOSITO MULETTI IN AMPLIAMENTO mq.22,50 h.4,00
PORTICO mq.34,40
INGR. mq.7,60
ATRIO
SALA RIUNIONI
C.T. mq.10,45
ARCHIVIO
SPOGLIATOIO
DISIMP.
UFFICIO
A
B
153,70
61.00

PIANTA PIANO TERRA

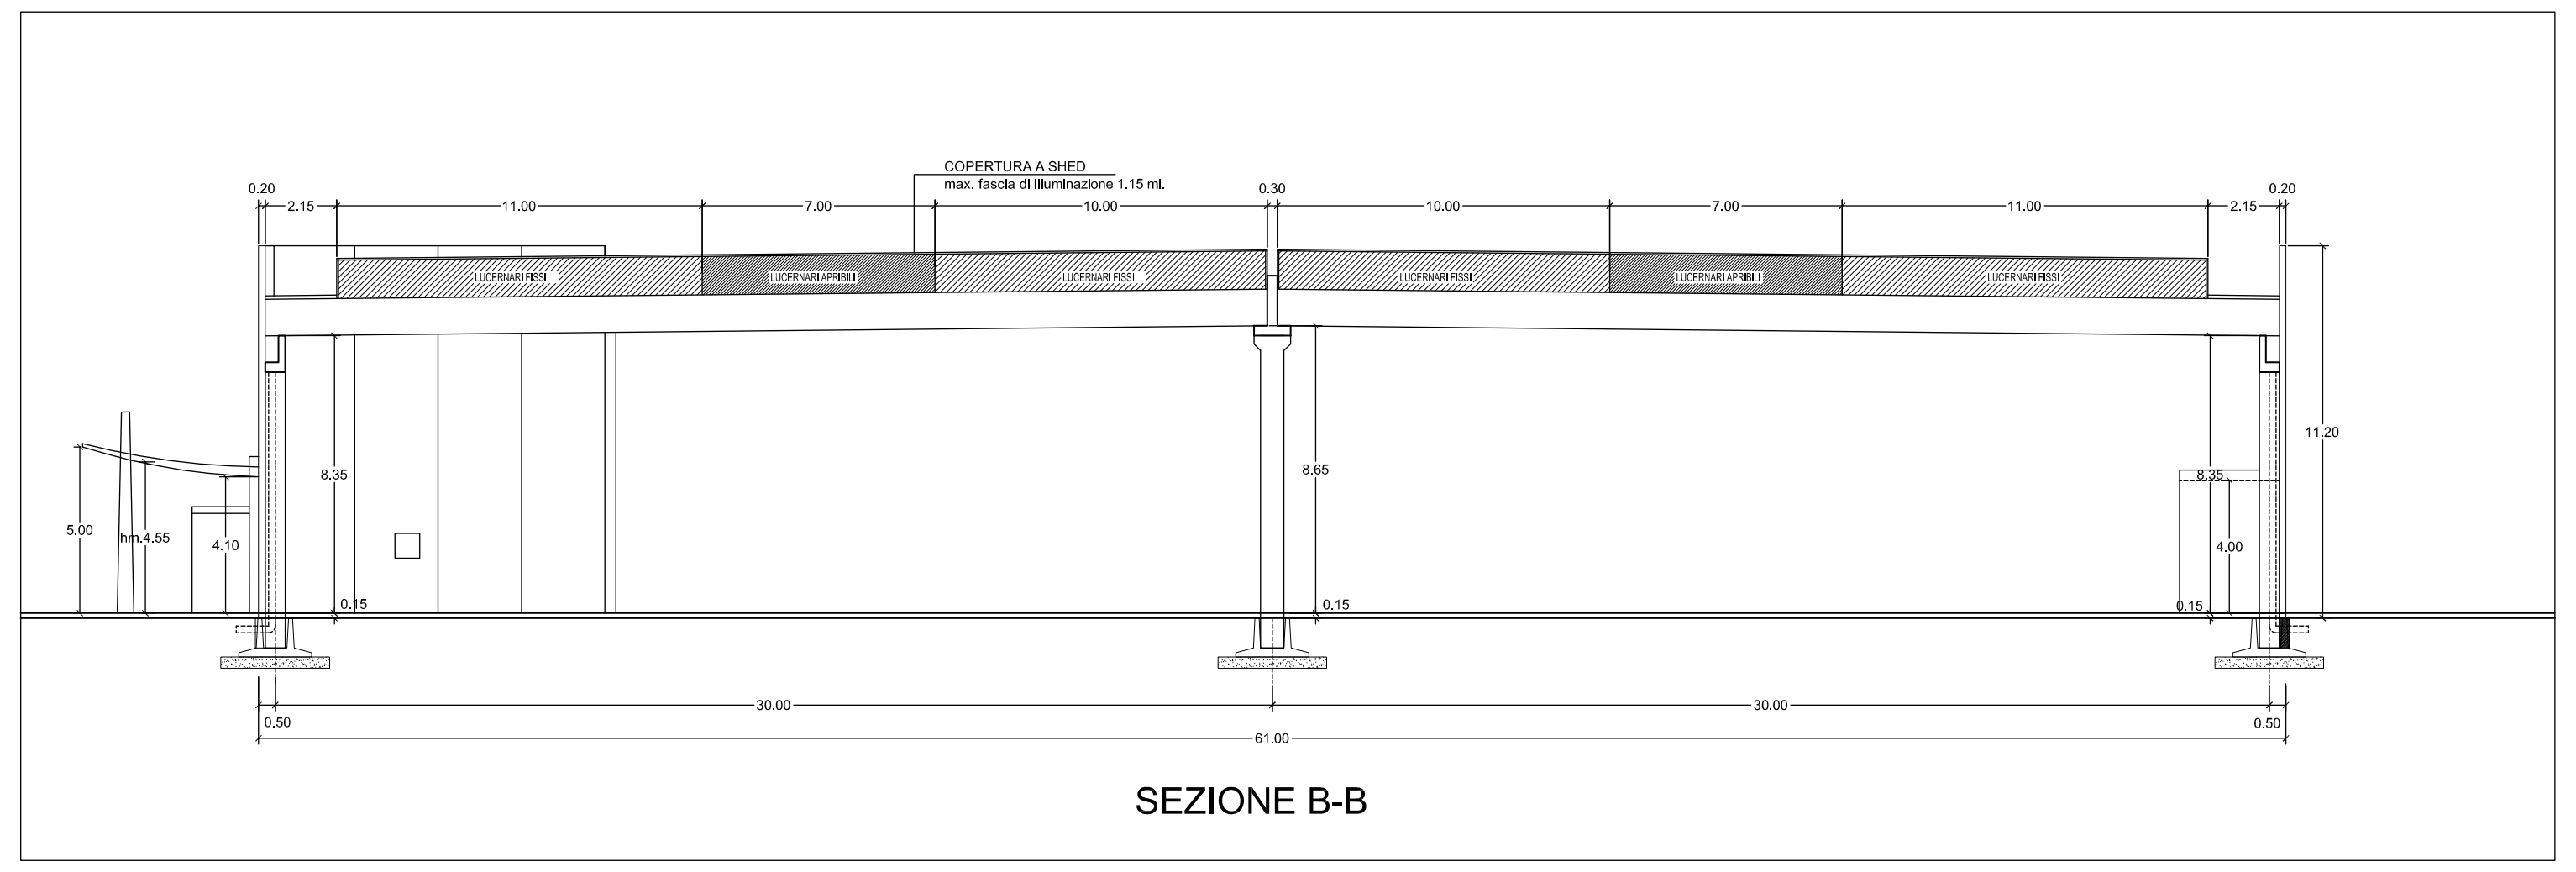
COPERTURA A SHED max. fascia di illuminazione 1.15 ml.
30.00
61.00

SEZIONE B-B

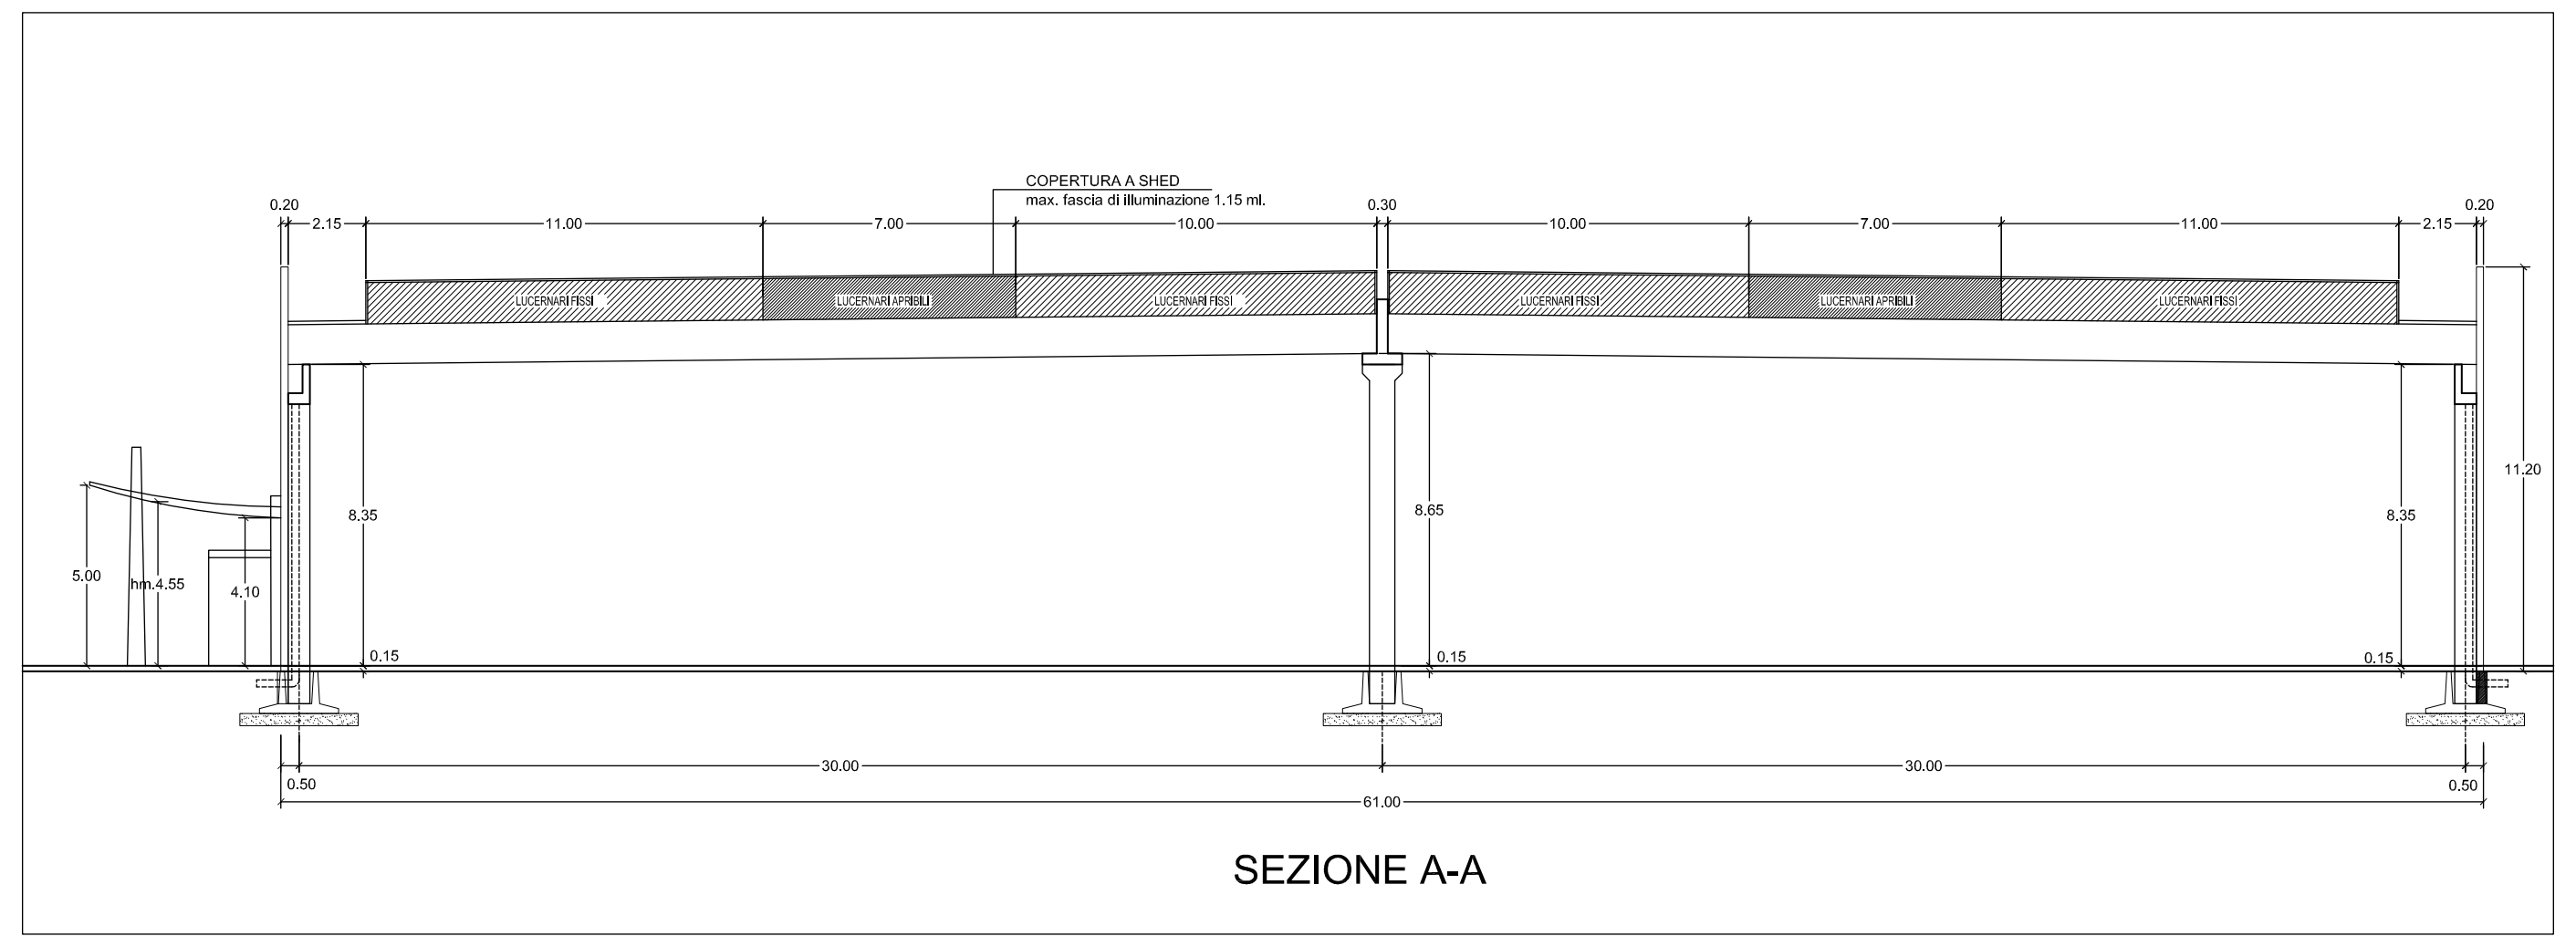
COPERTURA A SHED max. fascia di illuminazione 1.15 ml.
30.00
61.00

SEZIONE A-A

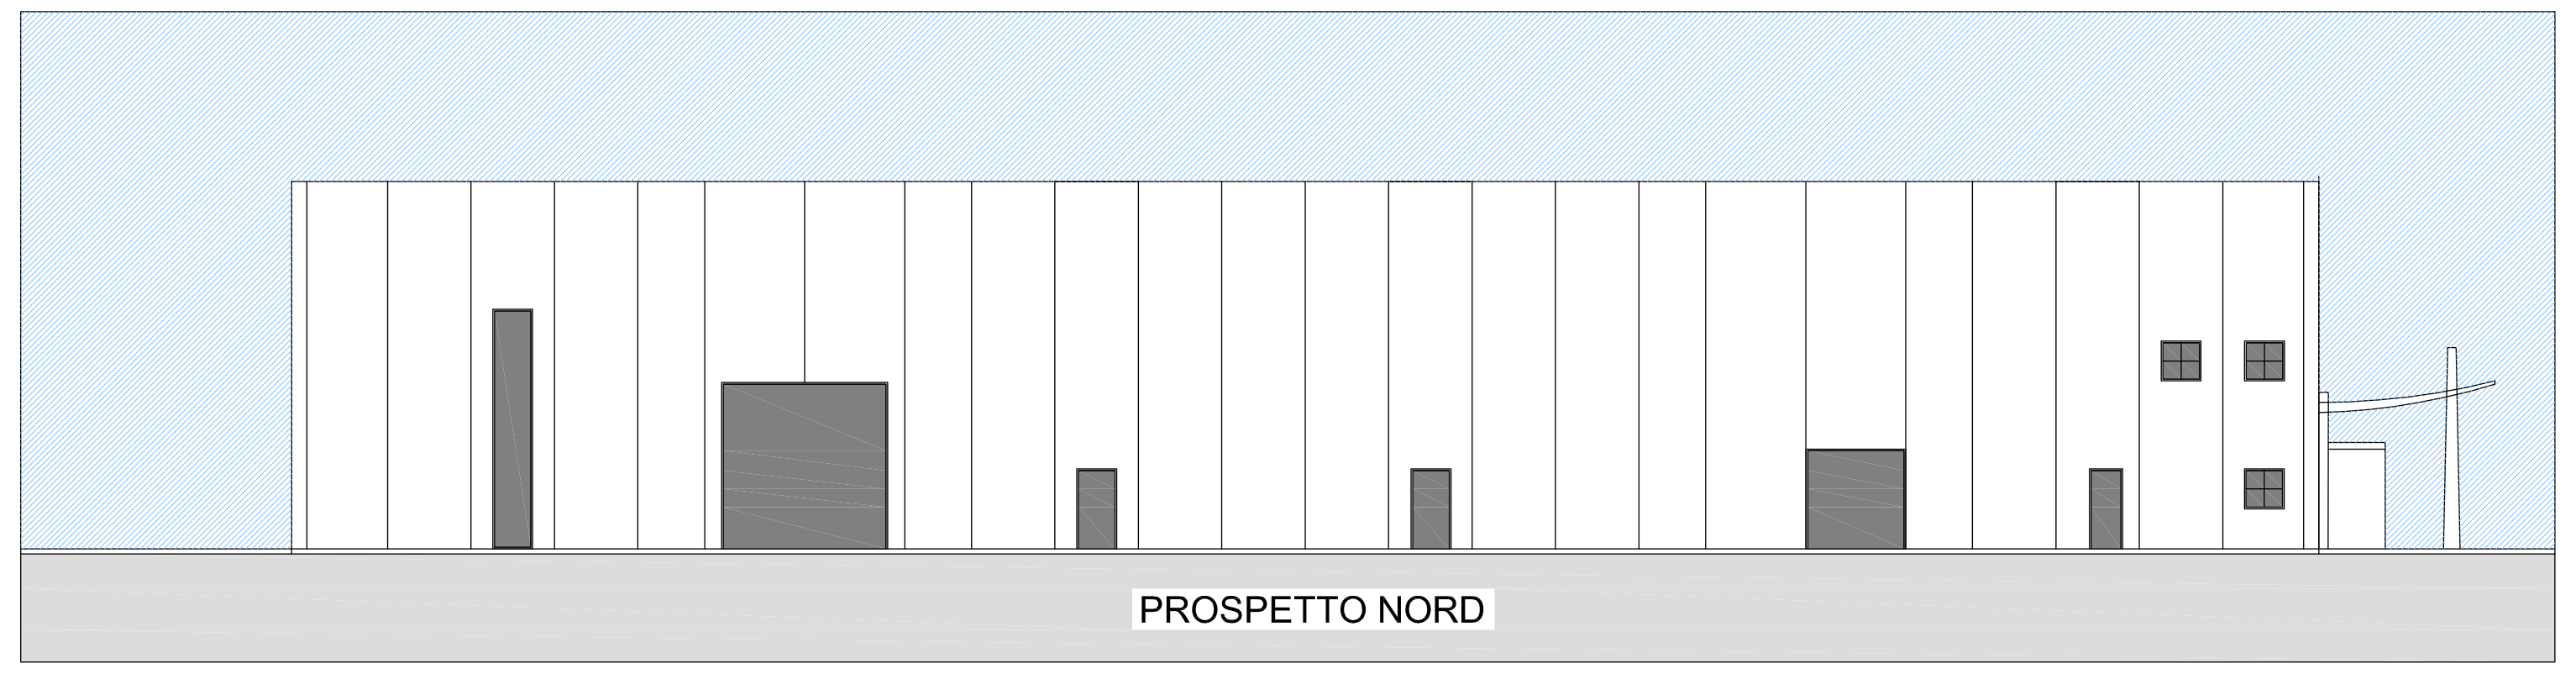

PROSPETTO NORD

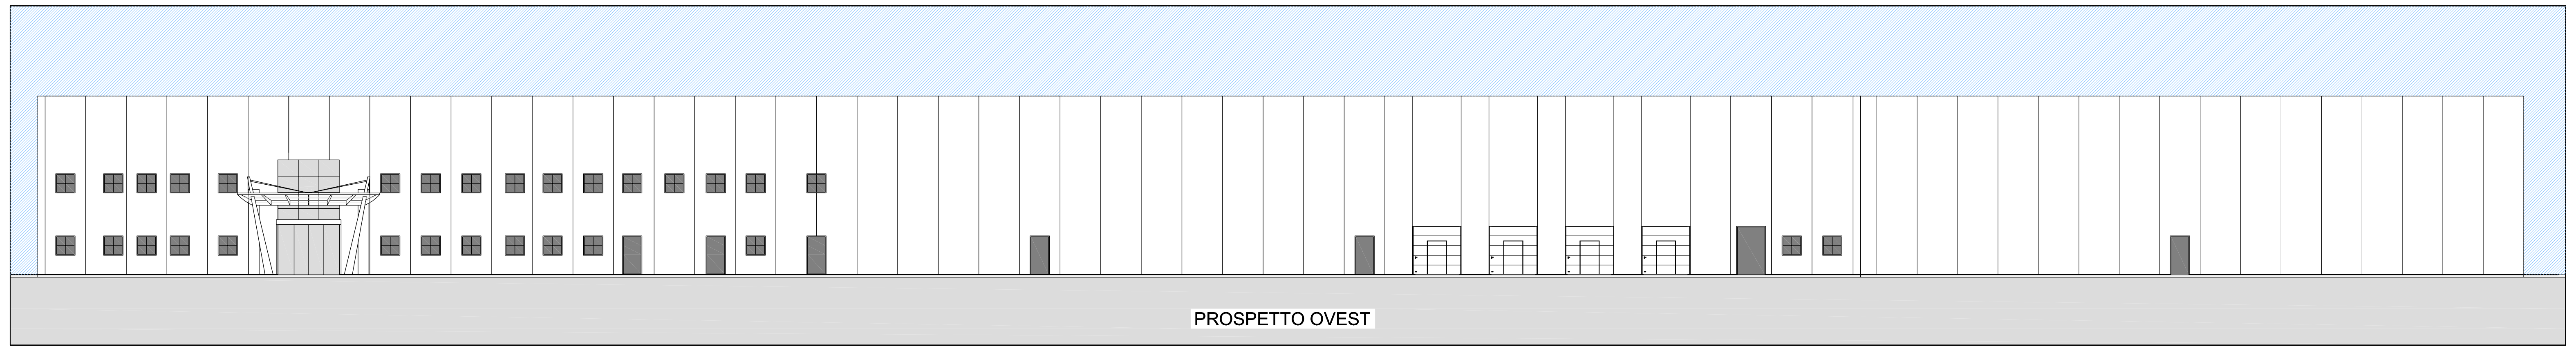

PROSPETTO OVEST

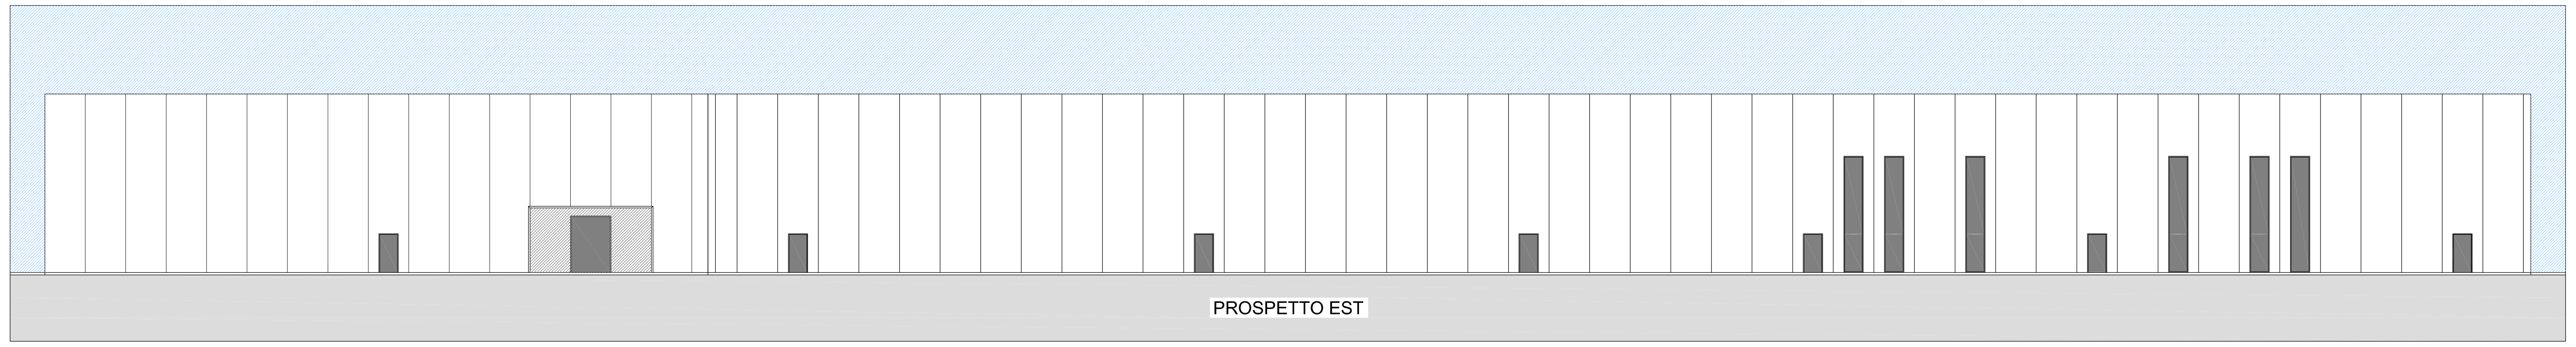

PROSPETTO EST

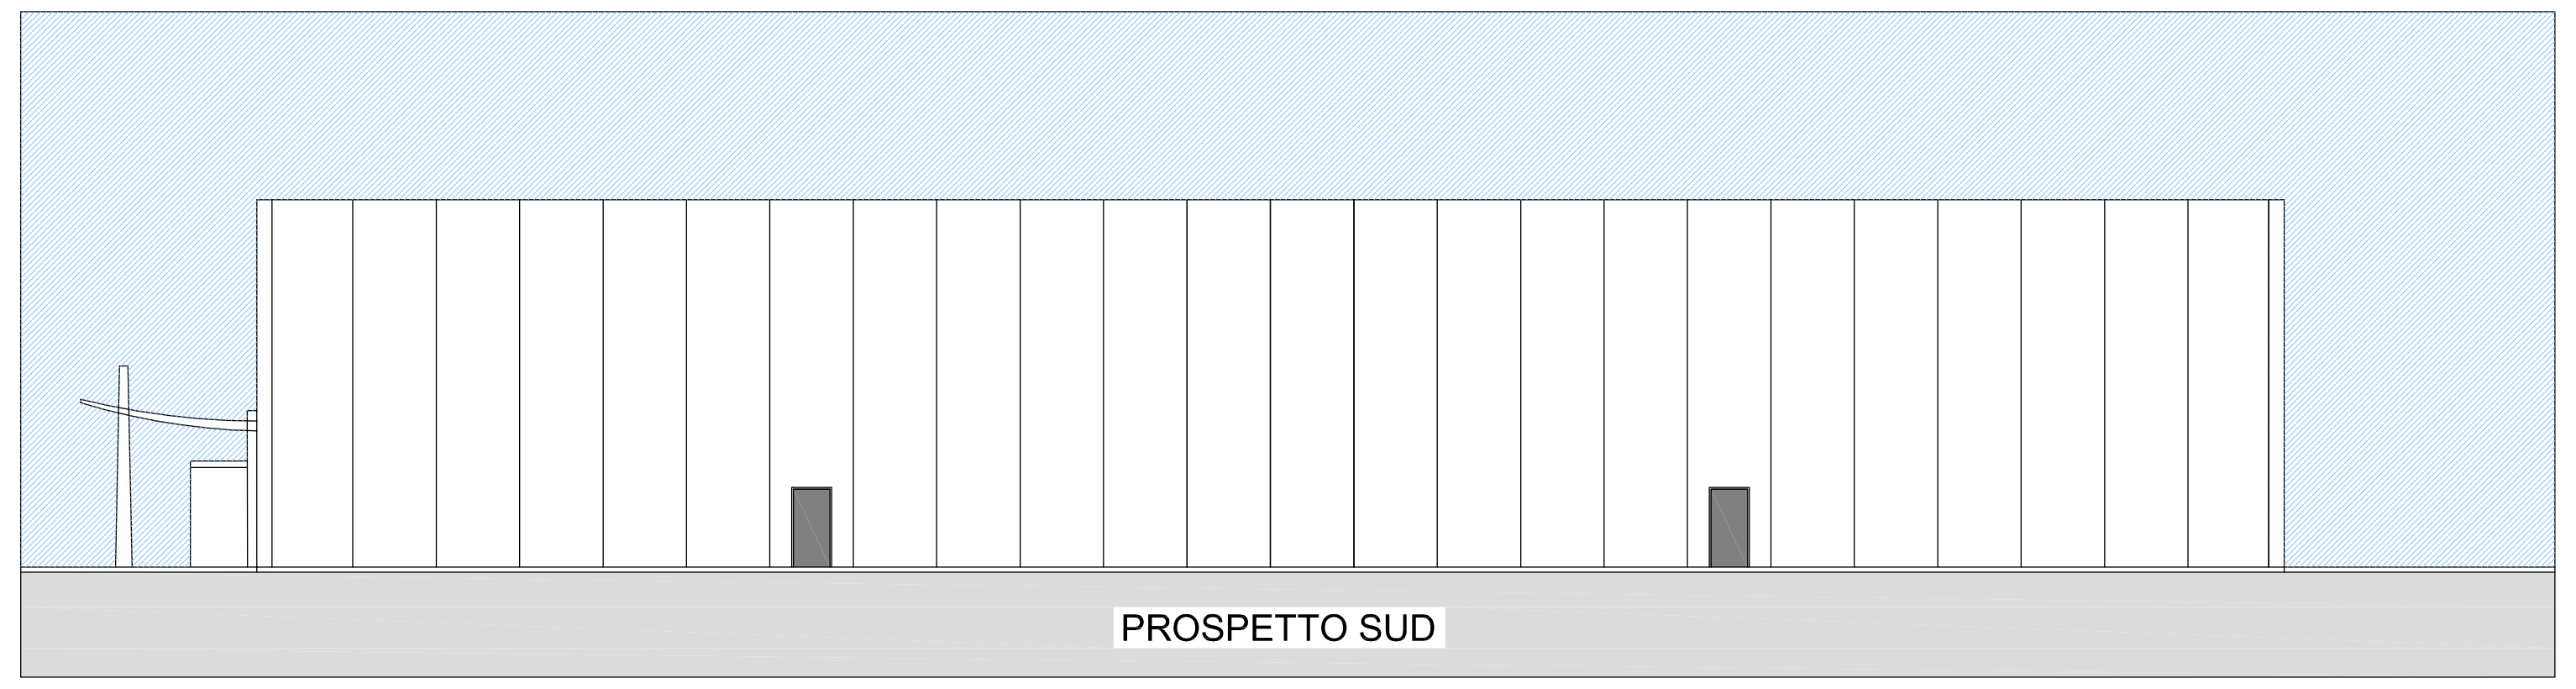

PROSPETTO SUD

PARAMETRI AERO - ILLUMINANTI DEI LOCALI

	LOCALE	SUPERFICIE	ALTEZZA	VOLUME	SUPERFICIE FINESTRATA		SUPERFICIE APRIBILE	
		MQ.	ML.	MC.	a parete	a soffitto	a parete	a soffitto
PIANO TERRA								
esistente	DEP. PROD. AGR. E PER LA PUL. (non presidiato)	3761,00	8,50	31968,50	0,00	708,00	0,00	177,00
esistente	LABORATORIO ARTIGIANALE	1027,31	8,50	8732,14	25,92	224,74	25,92	64,40
esistente	IMBALLAGGIO CARTONI (non presidiato)	681,60	8,50	5793,60	0,00	120,00	0,00	40,00
esistente	LABORATORIO ARTIGIANALE	904,26	8,50	7686,21	25,92	161,00	25,92	40,25
esistente	C.T.	10,45	3,00	31,35	areazione forzata		areazione forzata	
esistente	SALA RIUNIONI	41,52	2,90	120,41	7,20		7,20	
esistente	ARCHIVIO	16,38	2,90	47,50	areazione artificiale		areazione artificiale	
esistente	DISIMPEGNO	4,08	2,90	11,83	areazione artificiale		areazione artificiale	
esistente	RIPOSTIGLIO	2,94	2,90	8,53	areazione artificiale		areazione artificiale	
esistente	DISIMPEGNO	3,97	2,90	11,51	areazione artificiale		areazione artificiale	
esistente	ANTI WC	3,84	2,90	11,14	areazione artificiale		areazione artificiale	
esistente	WC	2,37	2,90	6,87	0,60		0,60	
esistente	WC	3,06	2,90	8,87	0,60		0,60	
esistente	ATRIO	50,05	2,90	145,15	12,84		5,04	
esistente	ARCHIVIO	50,86	2,90	147,49	4,32		4,32	
esistente	SPOGLIATOIO	39,35	2,90	114,12	4,32		4,32	
esistente	ANTI WC	6,63	2,80	18,56	areazione artificiale		areazione artificiale	
esistente	WC	1,54	2,80	4,31	0,60		0,60	
esistente	WC	1,89	2,80	5,29	0,60		0,60	
esistente	WC	1,75	2,80	4,90	areazione artificiale		areazione artificiale	
esistente	DOCCIA	1,68	2,80	4,70	areazione artificiale		areazione artificiale	
esistente	DISIMPEGNO	21,77	2,90	63,13	2,88		2,88	
esistente	SPOGLIATOIO	27,40	2,90	79,46	2,88		2,88	
esistente	RIPOSTIGLIO	4,12	2,90	11,95	areazione artificiale		areazione artificiale	
esistente	ANTI WC	6,50	2,80	18,20	areazione artificiale		areazione artificiale	
esistente	WC	1,56	2,80	4,37	0,60		0,60	
esistente	WC	1,56	2,80	4,37	0,60		0,60	
esistente	WC	1,56	2,80	4,37	areazione artificiale		areazione artificiale	
esistente	DOCCIA	1,56	2,80	4,37	areazione artificiale		areazione artificiale	
esistente	UFFICIO	15,00	2,70	40,50	2,88		2,88	
esistente	ANTI WC	1,82	2,70	4,91	areazione artificiale		areazione artificiale	
esistente	WC	1,95	2,70	5,27	0,56		0,56	
futuro	DEP. PROD. PER CANI E GATTI (non presidiato)	2443,20	8,50	20767,20	0,00	450,00	0,00	112,00
futuro	DEPOSITO MULETTI	22,50	4,00	90,00	locale aperto verso l'esterno		locale aperto verso l'esterno	
PIANO PRIMO								
esistente	UFFICIO	25,24	2,90	73,20	4,32		4,32	
esistente	UFFICIO	12,25	2,90	35,53	2,88		2,88	
esistente	UFFICIO	17,11	2,90	49,62	2,88		2,88	
esistente	DISIMPEGNO	14,20	2,90	41,18	areazione artificiale		areazione artificiale	
esistente	ARCHIVIO	11,94	2,90	34,63	areazione artificiale		areazione artificiale	
esistente	ARCHIVIO	7,91	2,90	22,94	areazione artificiale		areazione artificiale	
esistente	ANTI WC	3,30	2,90	9,57	areazione artificiale		areazione artificiale	
esistente	WC	1,58	2,90	4,58	areazione artificiale		areazione artificiale	
esistente	WC	1,58	2,90	4,58	areazione artificiale		areazione artificiale	
esistente	DISIMPEGNO	56,00			11,40		3,84	
esistente	ARCHIVIO	7,70	2,90	22,33	areazione artificiale		areazione artificiale	
esistente	UFFICIO	14,40	2,90	41,76	2,88		2,88	
esistente	ARCHIVIO	74,02	2,90	214,66	5,76		5,76	
esistente	DISIMPEGNO	7,80	2,90	22,62				
esistente	CUCINA-SOGGIORNO	30,03	2,90	87,09	2,88	1,26	2,88	1,26
esistente	DISIMPEGNO	2,77	2,90	8,03				
esistente	CAMERA	20,96	2,90	60,78	1,44	1,26	1,44	1,26
esistente	BAGNO	6,30	2,90	18,27		1,26		1,26

COMUNE DI SAN MARTINO DI LUPARI

DATA
MAGGIO 2015

SCALA
1:200

3

PROGETTO
AMPLIAMENTO FABBRICATO AD USO ARTIGIANALE – DEPO ALE
ai sensi dell'Art. 4 della L.R.V. n. 55 del 31 dicembre

DITTA
ARCASA S.R.L.

OGGETTO
PIANTE PROSPETTI E SEZIONI DI PROGETTO

IL TECNICO
DOTT. FRANCESCO GORGI GEOMETRA

Firmato digitalmente da
Francesco Gorgi
O = Collegio dei Geometri di Padova/80017020282
T = Geometra
SerialNumber = IT:GRGFNC60R09I008Q
C = IT