


DATI TECNICI

SUPERFICIE IN PROPRIETA' LOTTO CATASTALE MG. 13975.85
 SUPERFICIE FONDIARIA (SF) MG. 13397.43

-  FABBRICATI ESISTENTI LIMITROFI
-  AREE A VERDE ALTRE DITTE
-  FABBRICATI ESISTENTI IN PROPRIETA'
-  ACCESSI ESISTENTI
-  LINEA ENEL ESISTENTE
-  LINEA TELECOM ESISTENTE
-  SEDIME DI SEDE VIARIA ASFALTATA ESISTENTE IN PROPRIETA' MG. 578.42
-  SEDIME DI SEDE VIARIA IN STERRATO ESISTENTE IN PROPRIETA'
-  MANOVRA E CORTILE IN PROPRIETA' PAVIMENTATI
-  MANOVRA E CORTILE IN PROPRIETA' IN GHIAIO
-  AREA ATTUALE A VERDE IN PROPRIETA'

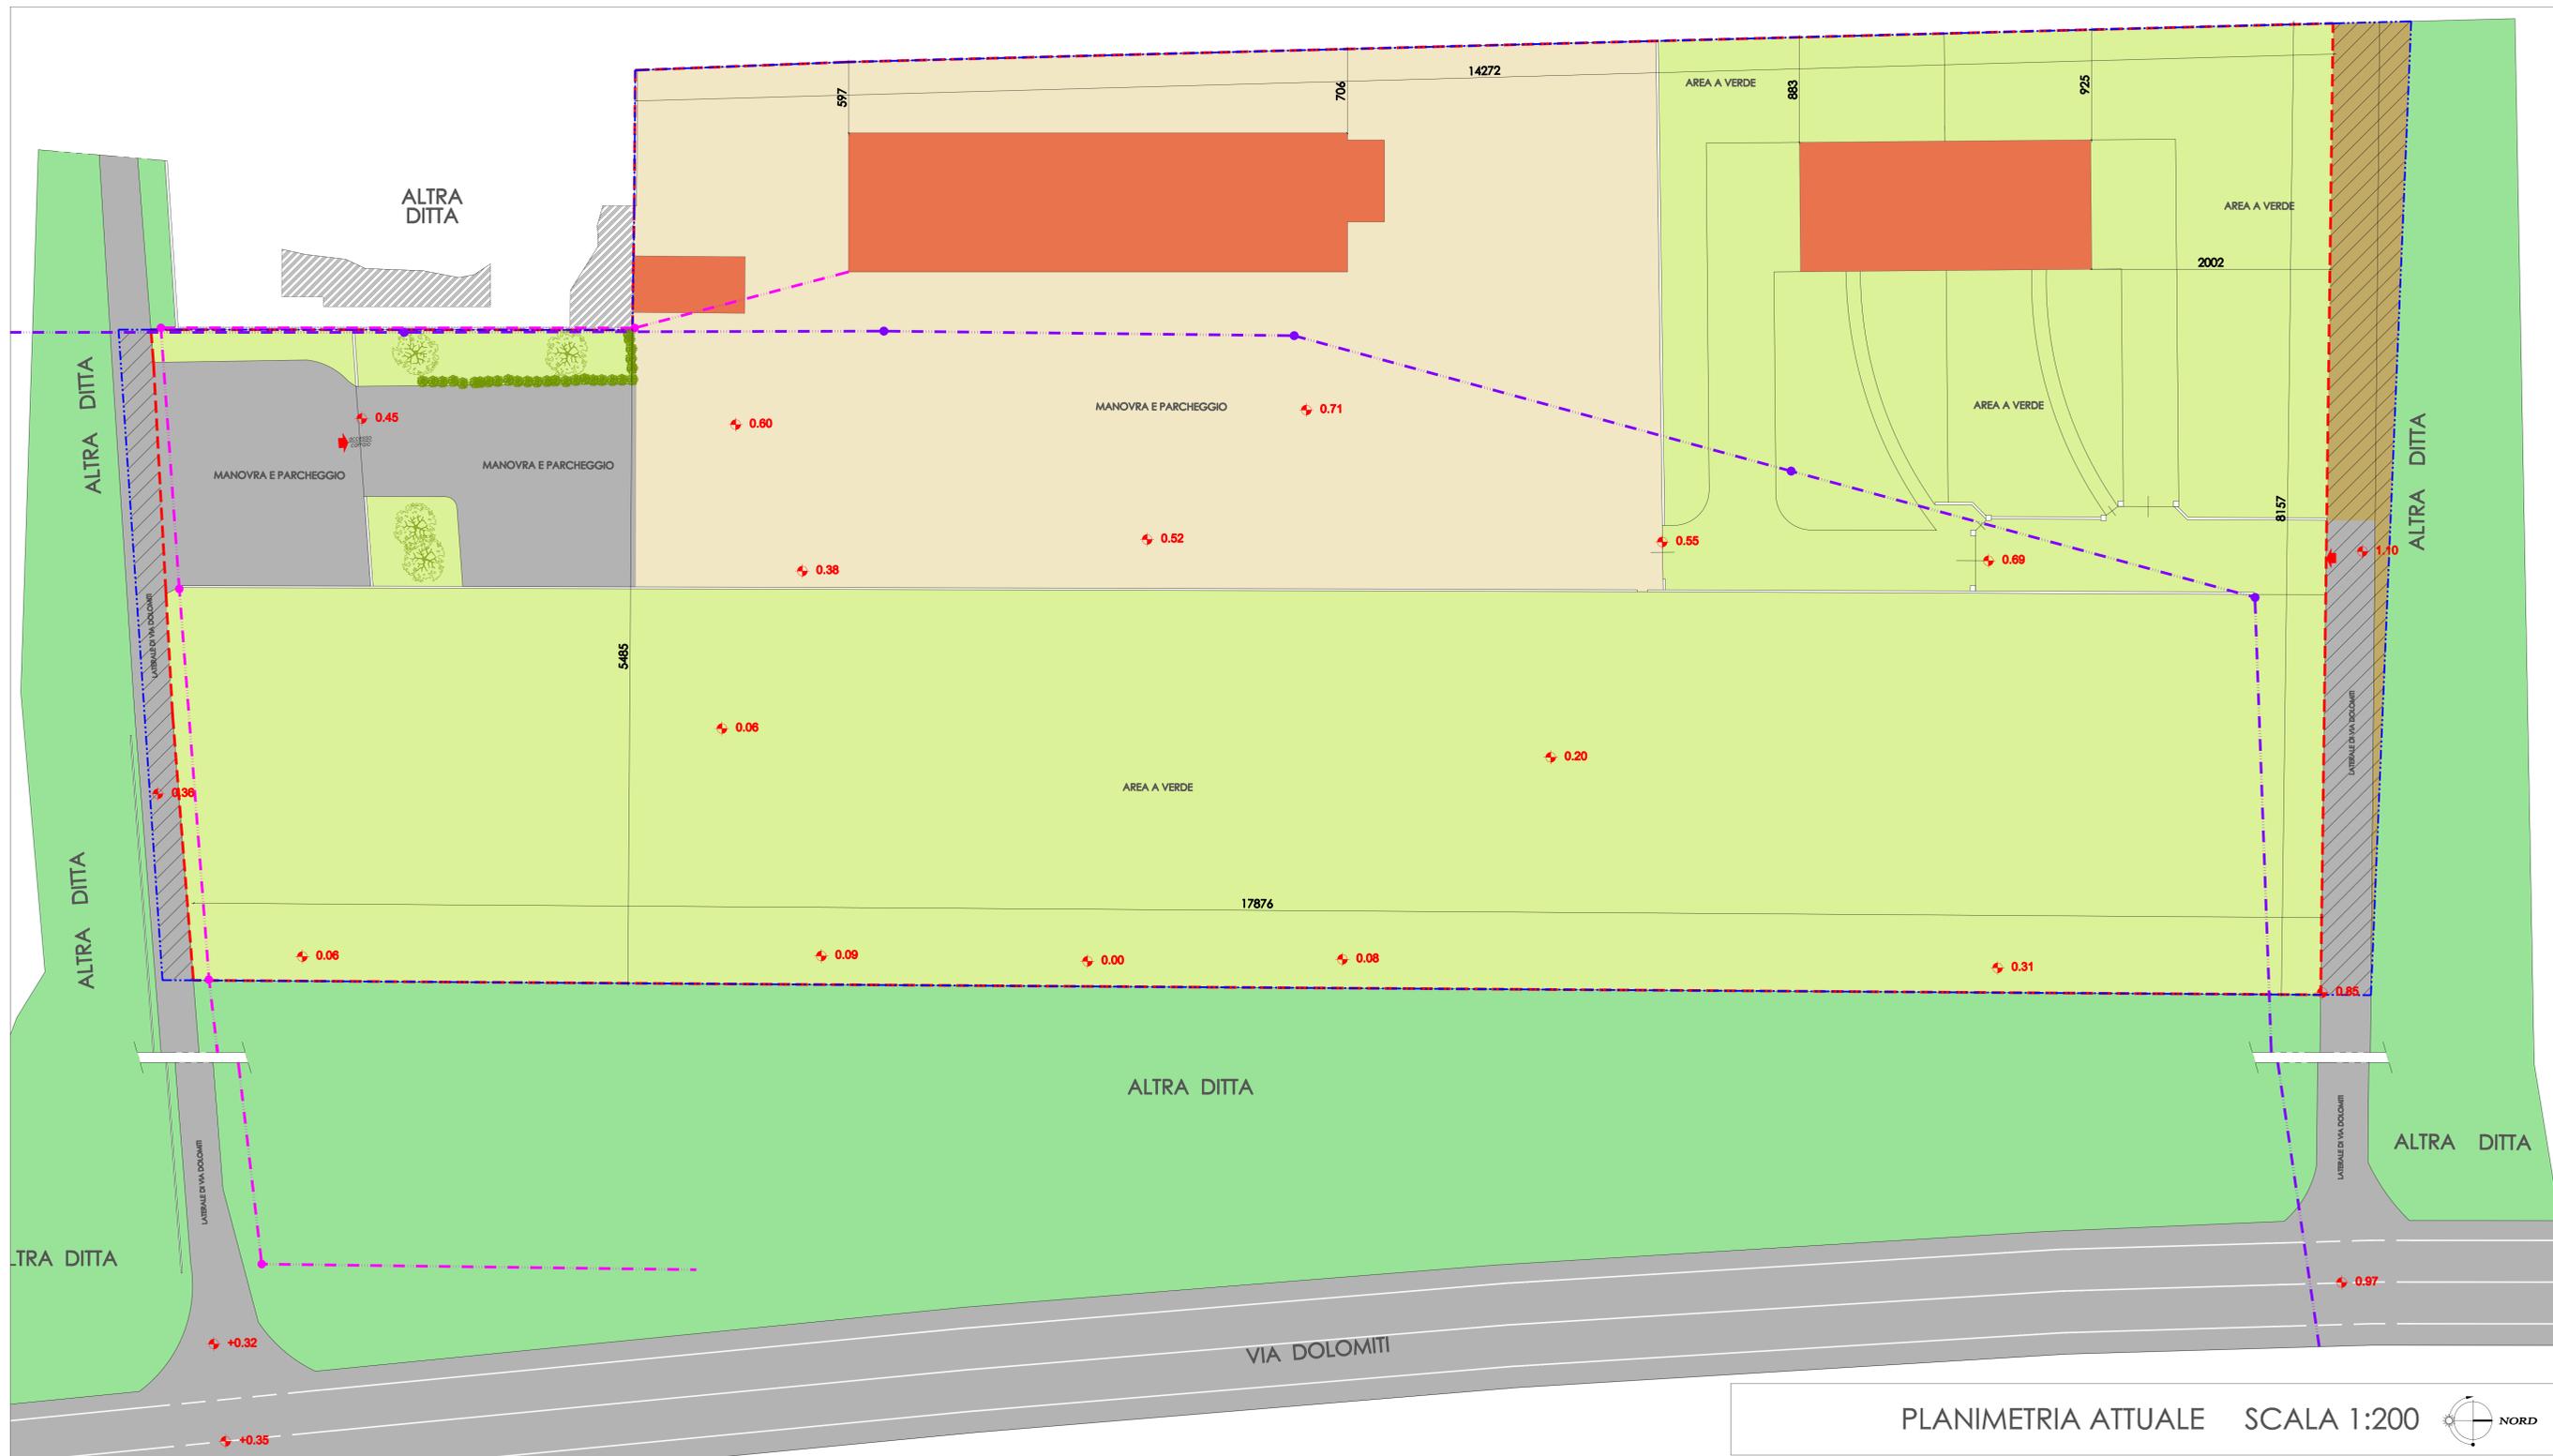

Oggetto:
 P.U.A. "DS5"
 IN ATTUAZIONE ALLA PERMEAZIONE
 URBANISTICA - VARIANTE PUNTUALE 06
 DELLA VARIANTE N. 12 AL P.U.

Ditta Proprietaria:
 GINAS SERVICE S.R.L.
 di Paolo Mauro & Andrea
 Ditta Operatrice:
 G. FANTINI TRASPORTE & LOGISTICA S.R.L.
 di Paolo Mauro & Andrea
 Comune di
 SAN MARTINO DI LUPATI
 Progetto Architettonico
 P.U.A. "DS5"

PLANIMETRIA
 ATTUALE

TAVOLA 2

scala 1:200
 eseguito:
 data: FEBBRAIO 2016
 ultima modifica
 data:

studio di architettura
ARCHITETTO
 via cardinale carlo agostini 106
 35018 san martino di lupati (pd)
 tel e fax 0499469743
 e-mail info@venetoarchitettura.it
 P.Iva 03408660284

PLANIMETRIA ATTUALE SCALA 1:200

