

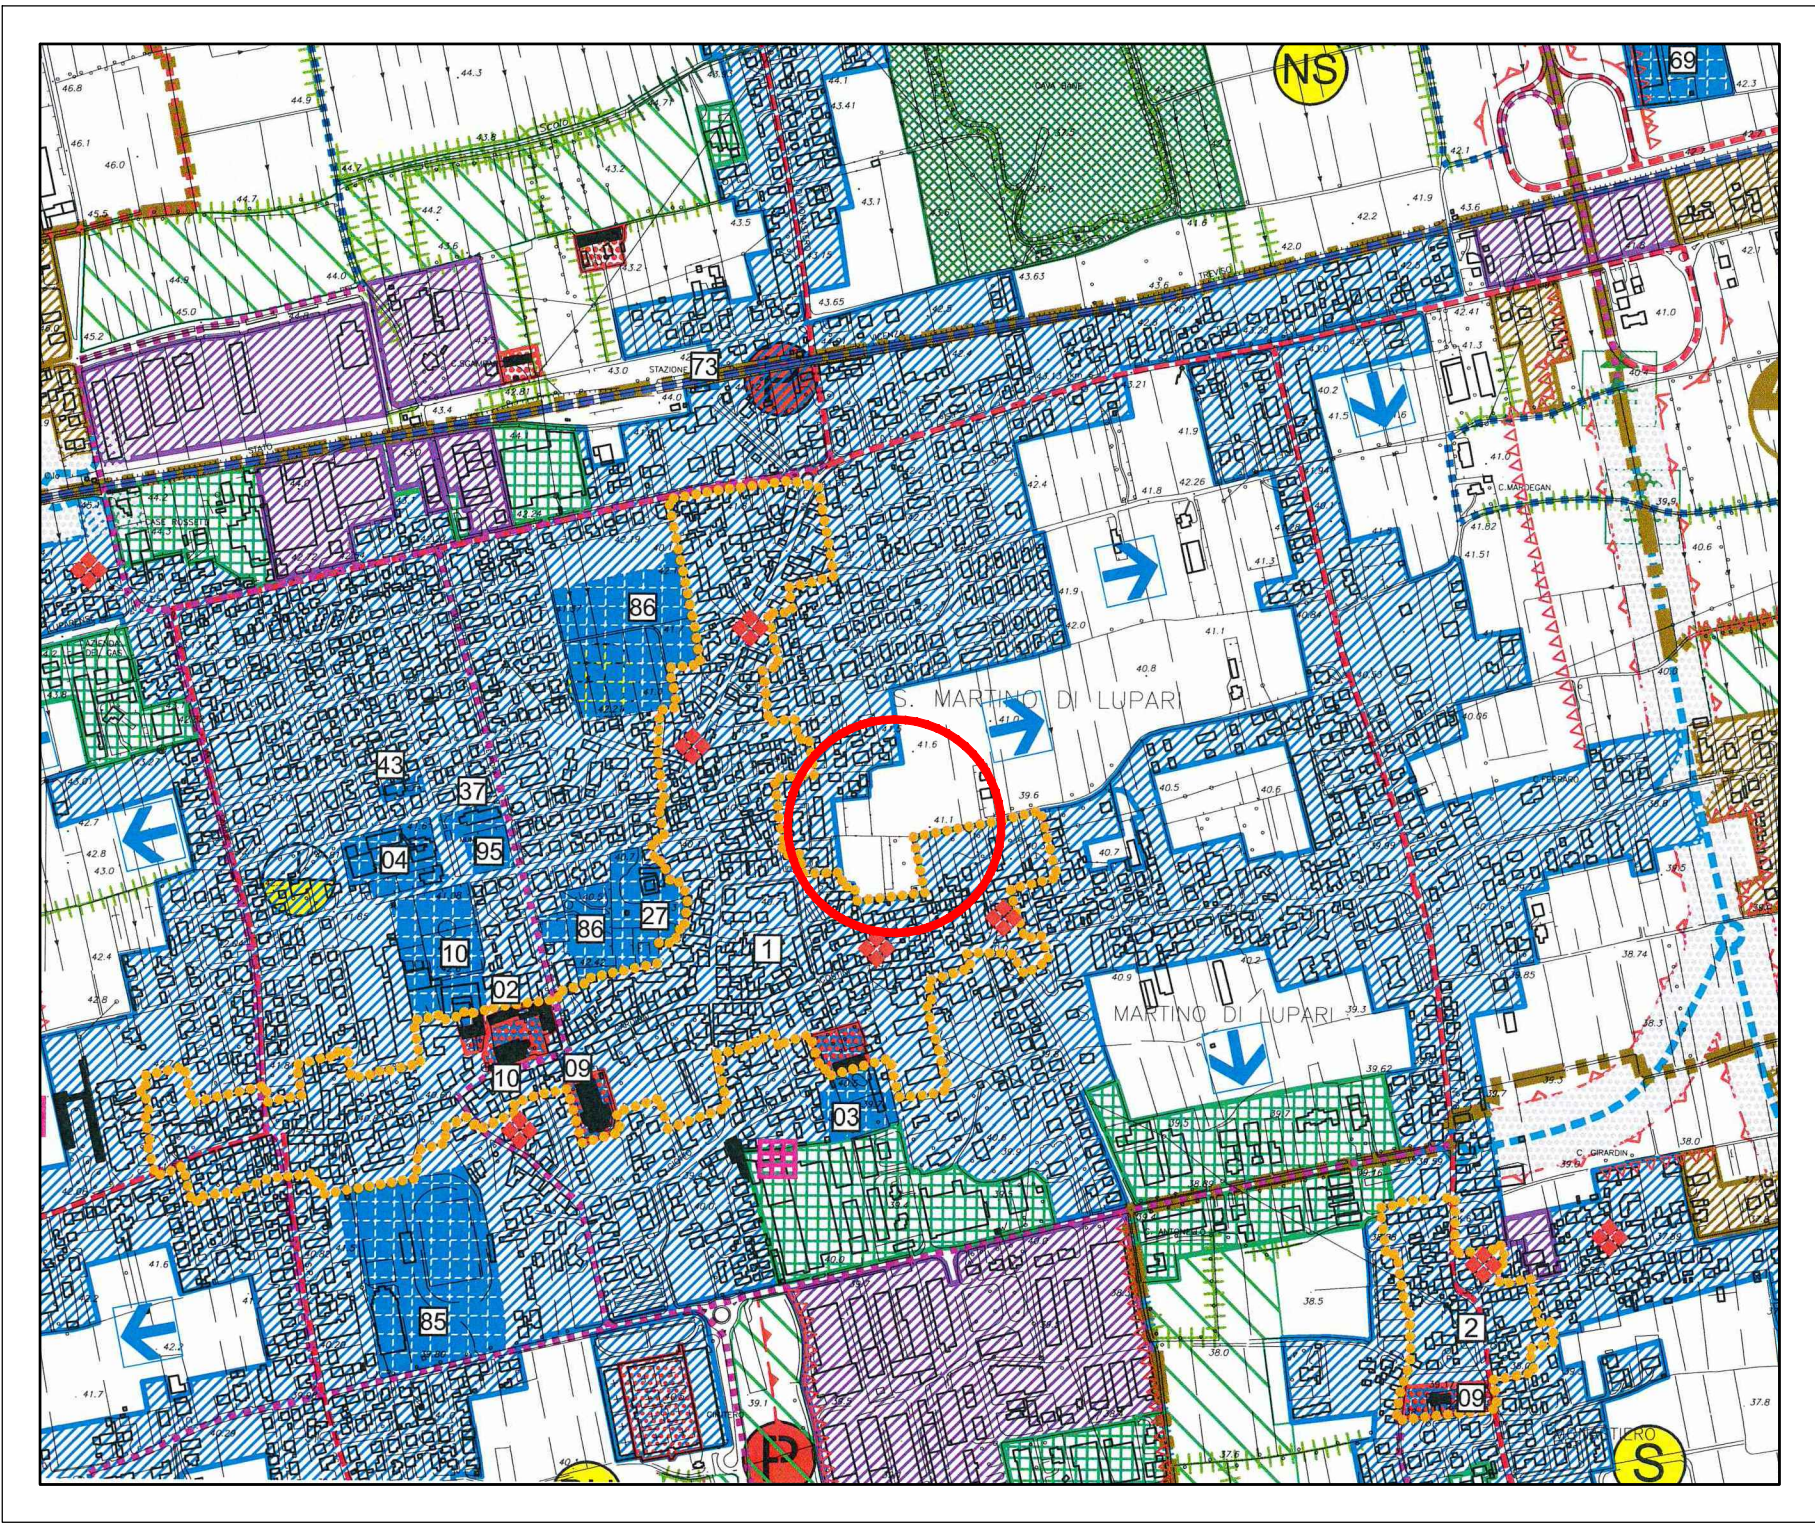


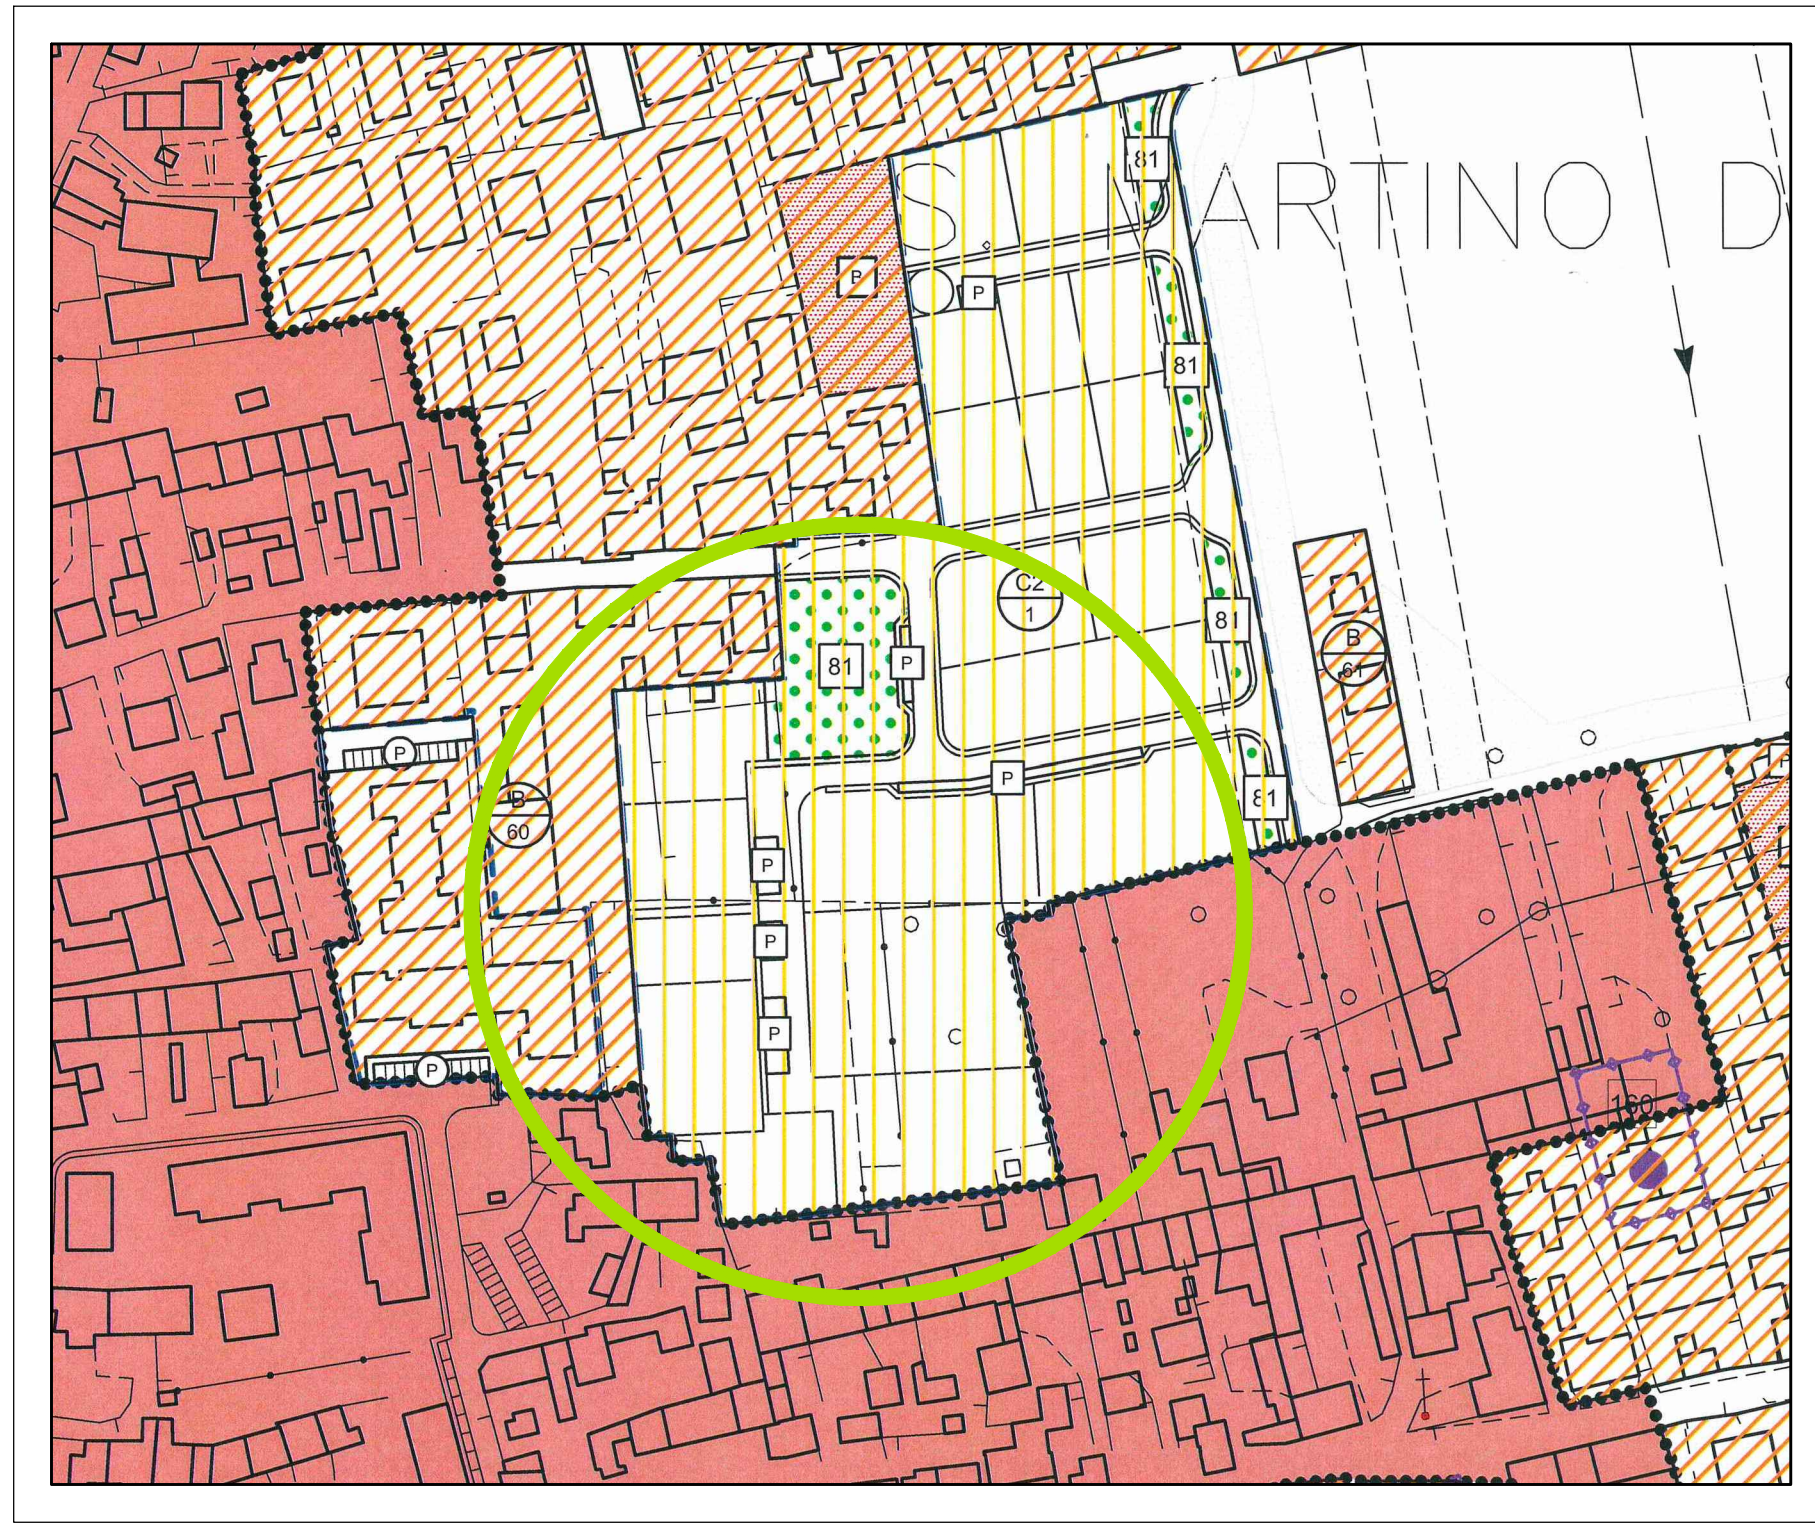


ESTRATTO DA P.A.T. - CARTA DELLA TRASFORMABILITA'
COMUNE DI SAN MARTINO DI LUPARI (PD) - scala 1:10000
A.T.O. 3 - SAN MARTINO
AMBITO DI TRASFORMABILITA' - LINEE PREFERENZIALI DI SVILUPPO INSEDIATIVO

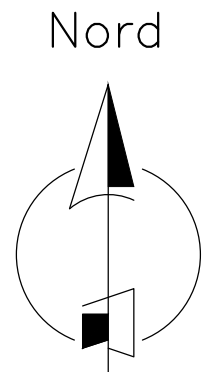


ESTRATTO DA PIANO DEGLI INTERVENTI - COMUNE DI SAN MARTINO DI LUPARI (PD) - scala 1:2000
Z.T.O. C2 - aree residenziali di espansione convenzionate alla data di adozione del P.I.

LOTTIZZAZIONE VIA DELLE FORNACI - SAN MARTINO DI LUPARI - 17/09/2015.				
ADERENTI				
Ditta	Proprietà	Superficie terreno considerata su PUA in mq	Sup. terreno adeguata all'ambito	Volumetria richiesta in mc
Mezzalira Andrea	C.T. foglio 9 mapp. 652 di mq 1855,73	1855,73	2283,57	1200 (n. 1 trif. + n° ½ bif.)
Impresa Edile Gazzola & Gentilini snc (50%)	C.T. foglio 9 mapp. 236 - 2229 - 253 - 2231 di mq 2945,11	1472,55	1812,05	1125 (n. 1 trif. + n° ½ bif.)
Visentin Alessandra (25%)	C.T. foglio 9 mapp. 236 - 2229 - 253 - 2231 di mq 2945,11	736,28	906,03	600 (bifamiliare)
Arcari Lara (25%)	C.T. foglio 9 mapp. 236 - 2229 - 253 - 2231 di mq 2945,11	736,28	906,03	600 (bifamiliare)
Campagnolo Franco, Antonietta e Silvia	C.T. foglio 9 mapp. 656 di mq 1016	832,43	1024,35	307,31 (½ bifamiliare)
Battistella Pietro	C.T. foglio 9 mapp. 635 di mq 751	74,26	/	/
Tosetto Innocente	C.T. foglio 9 mapp. 2800 di mq 1224	470,75	/	/
Comune San Martino di Lupari	C.T. foglio 9 mapp. 2660-2662 di mq 332,07	332,07	/	/
TOTALI		6510,35		3832,31
NON ADERENTI				
Stocco Alfio	C.T. foglio 9 mapp. 2031 di mq 1151	122,26	/	/
Sea Immobiliare	C.T. foglio 9 mapp. 275 di mq 697	63,01	/	/
F.lli Bacchin	C.T. foglio 9 mapp. 362 di mq 1455	158,55	/	/
Serato Luisa e Stefano	C.T. foglio 9 mapp. 900 - 902 - 903 - 274 di mq 1883	1743,53	1745,01	523,50 (n. 1 bif. + n° ½ bif.)
Antonello Fabio e Morena	C.T. foglio 9 mapp. 280 - 736 di mq 1056	77,86	/	/
TOTALI		2165,21		523,50
TOTALI		8675,56	8677,04	4355,81
75% sup. totale =		6506,67	< sup. aderenti	
Vol. 50% sup. tot. =		4337,78	< volume richiesto	

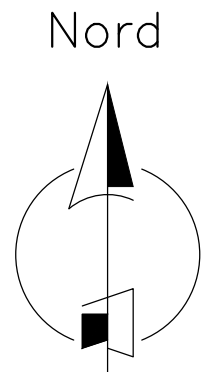

PIANO DI LOTTIZZAZIONE
INQUADRAMENTO E PLANIMETRIA CATASTALE

- COMMITTENTI:
- Visentin Alessandra, residente in San Martino di Lupari (PD) alla via Julia n. 8
C.F. VSNLSN66S42C957P
 - Arcari Lara, residente in San Martino di Lupari (PD) al viale Europa n. 3/A
C.F. RCRLRA70E41D150Y
 - Impresa edile Gazzola e Gentilini snc, con sede in Vedelago (TV) in via S. Pietro n. 28
C.F. 02222060267
 - Mezzalira Andrea, residente in San Martino di Lupari (PD) alla via G. Galilei n. 46
C.F. MZZNDR73A26C743P
 - Campagnolo Franco, residente in Castelfranco Veneto (TV) alla via Calle del Carbon n. 5
C.F. CMPFNC62D28F205L
 - Campagnolo Antonietta, residente in Tombolo alla via Cavaccina n. 2/A-4
C.F. CMPNNT64H53D198V
 - Campagnolo Silvia, residente in San Martino di Lupari (PD) alla via Alberie n.66
C.F. CMPSLV77E47C111Q
 - Battistella Pietro, residente in San Martino di Lupari (PD) al vicolo Adua n. 5
C.F. BTTPTR50B01I008Q
 - Tosetto Innocente, residente in Cittadella alla via del Macello n. 34
C.F. TSTNCN49B25C743K

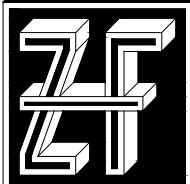

fabio zeccon
architetto
Sede: Vicolo San Rocco, 6 - Ufficio: Via Traversagni, 22 int.1
35018 San Martino di Lupari (PD) - Tel. e Fax 049/9462065 - C.F.: ZCCFBA68S08C111N
P. Iva 03576630283 - e-mail: info@archittozecon.it www.archittozecon.it

Comune di S.Martino di Lupari - Prov. di Padova

Descrizione:Piano di lottizzazione "via delle Fornaci 2"

- INQUADRAMENTO E PLANIMETRIE -

Committenti: VISENTIN ALESSANDRA, ARCARI LARA, GAZZOLA E GENTILINI SNC, MEZZALIRA ANDREA, CAMPAGNOLO FRANCO, CAMPAGNOLO ANTONIETTA, CAMPAGNOLO SILVIA, BATTISTELLA PIETRO, TOSETTO INNOCENTE


Tavola

Timbro e Firma

1


Scala: INDICATA

Data: 17/09/2015 | Agg.:

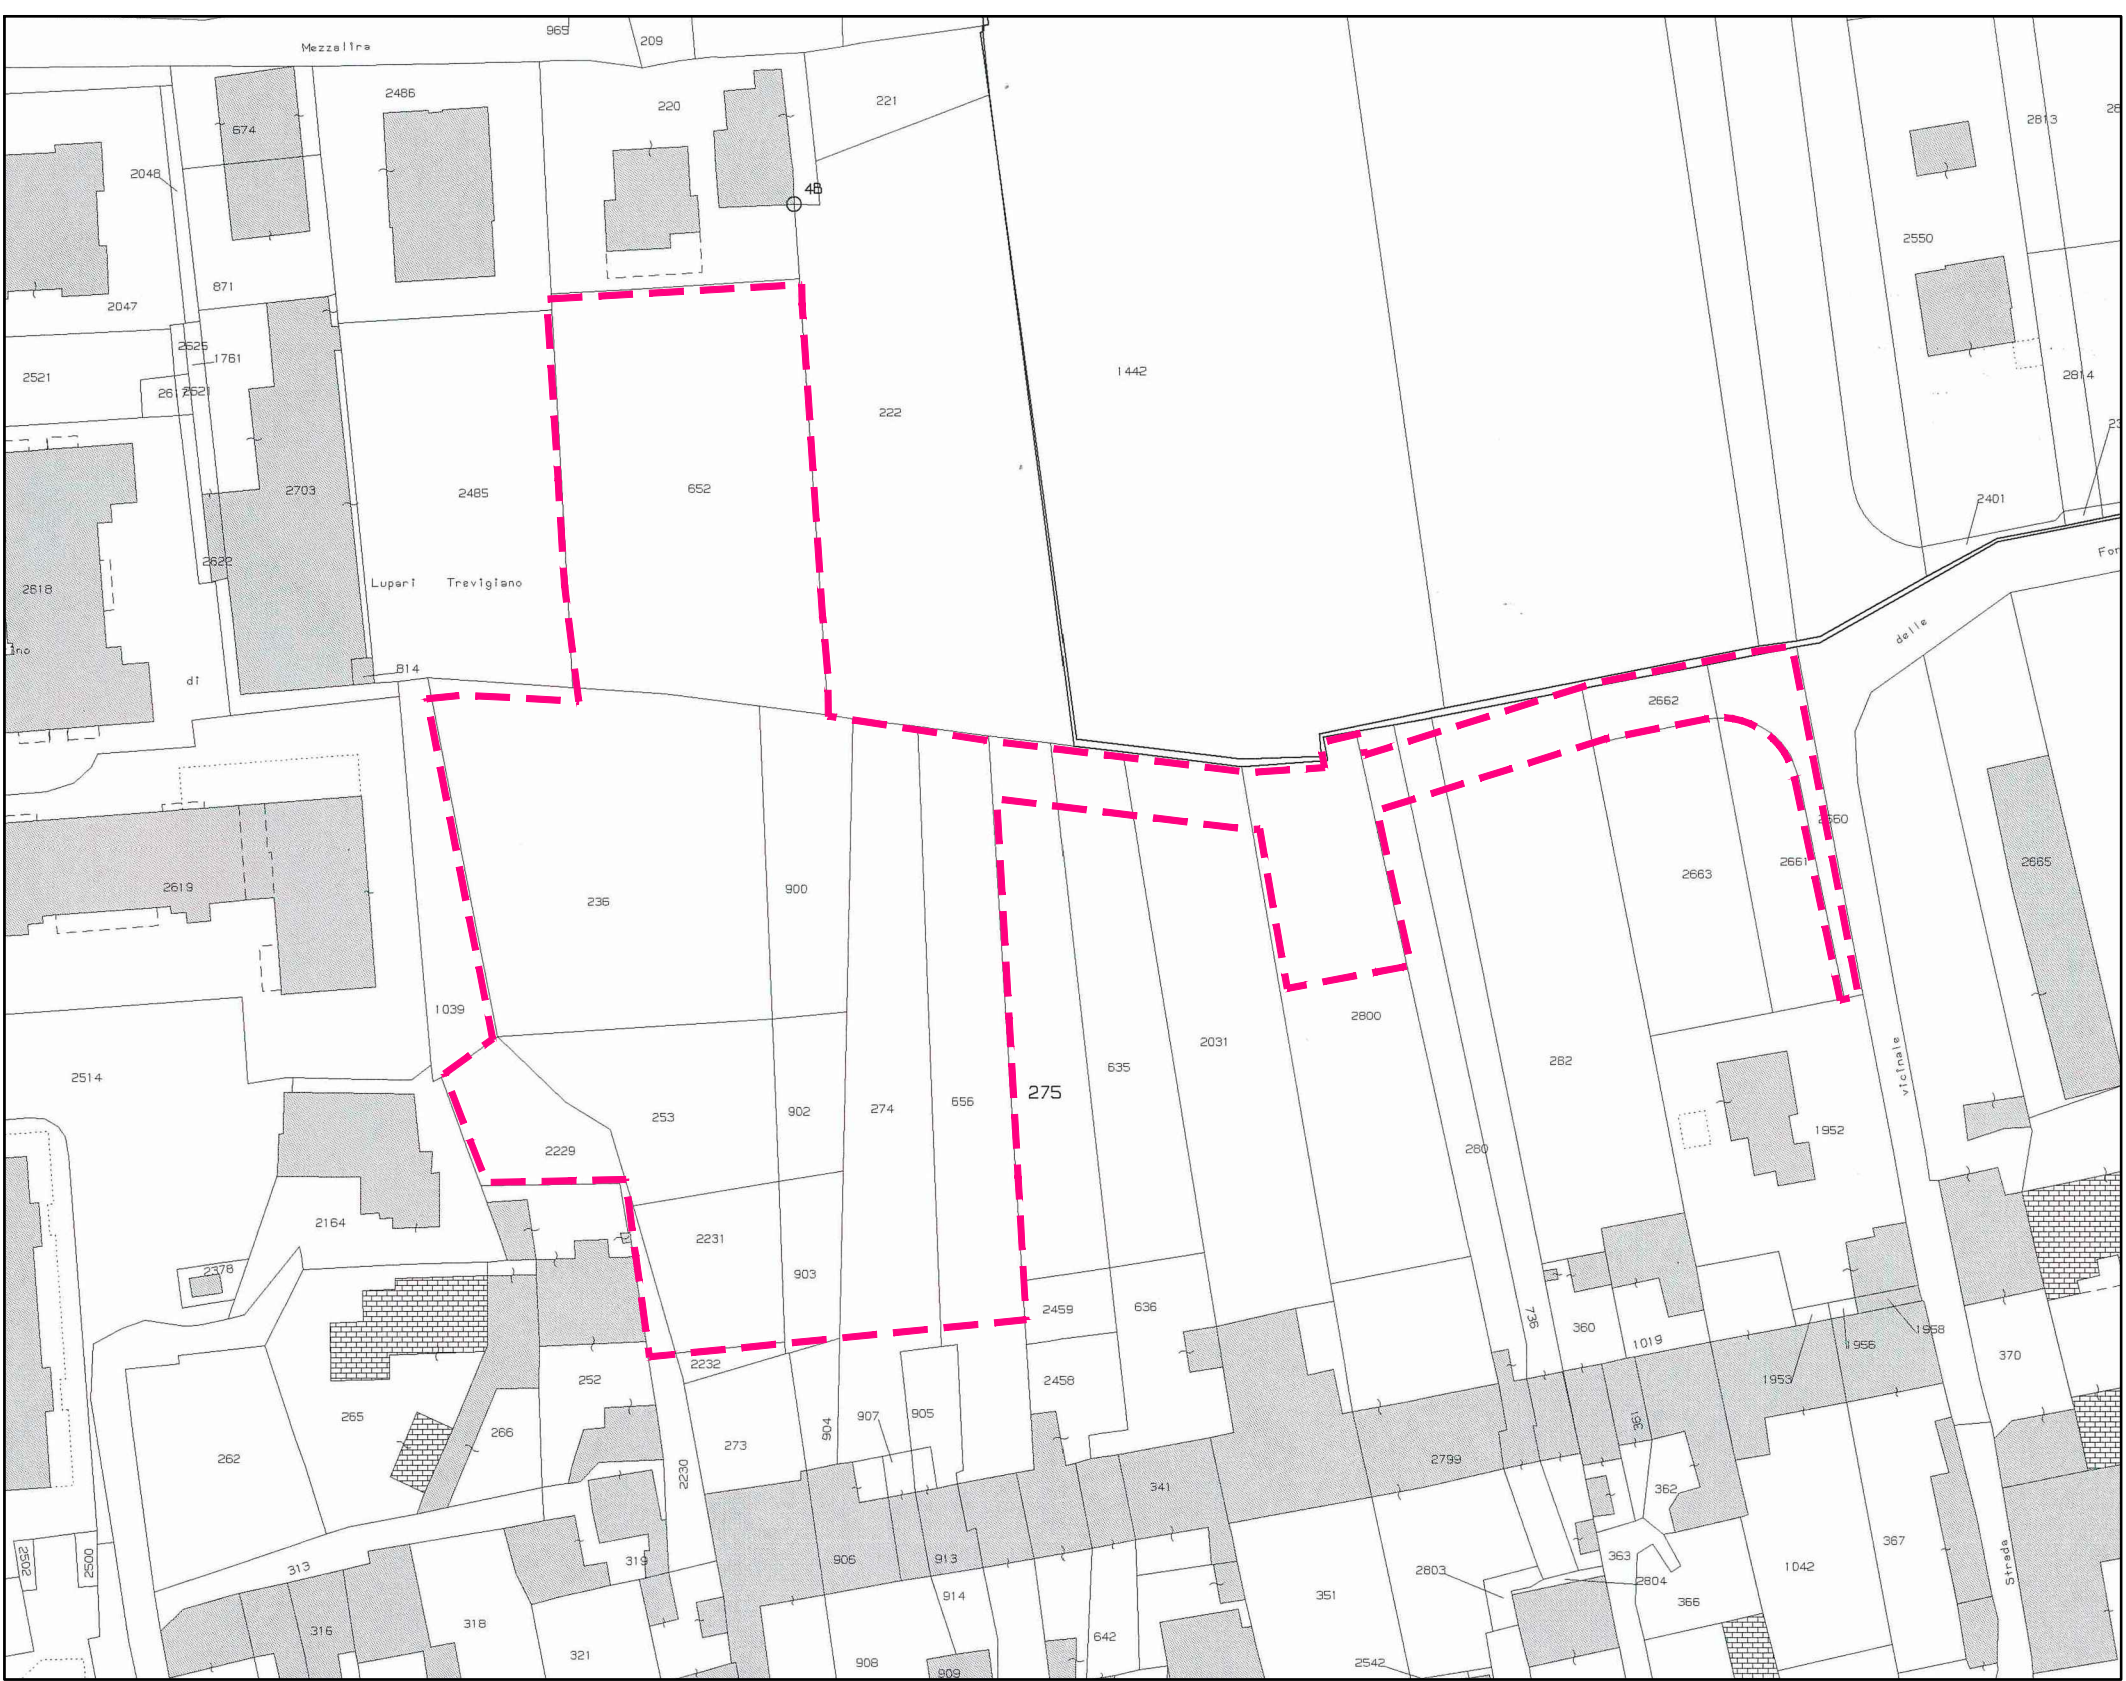

ESTRATTO CATASTALE - N.C.T. DEL COMUNE DI SAN MARTINO DI LUPARI (PD) - scala 1:1000
FOGLIO 9 - MAPPALI 236-253-274-275-280-282-635-652-656-736-900-902-903-2031-2229-2231-2660-2662-2800

LEGENDA:
- - - Delimitazione "Piano di Lottizzazione" in base al rilievo - mq 8'675.56

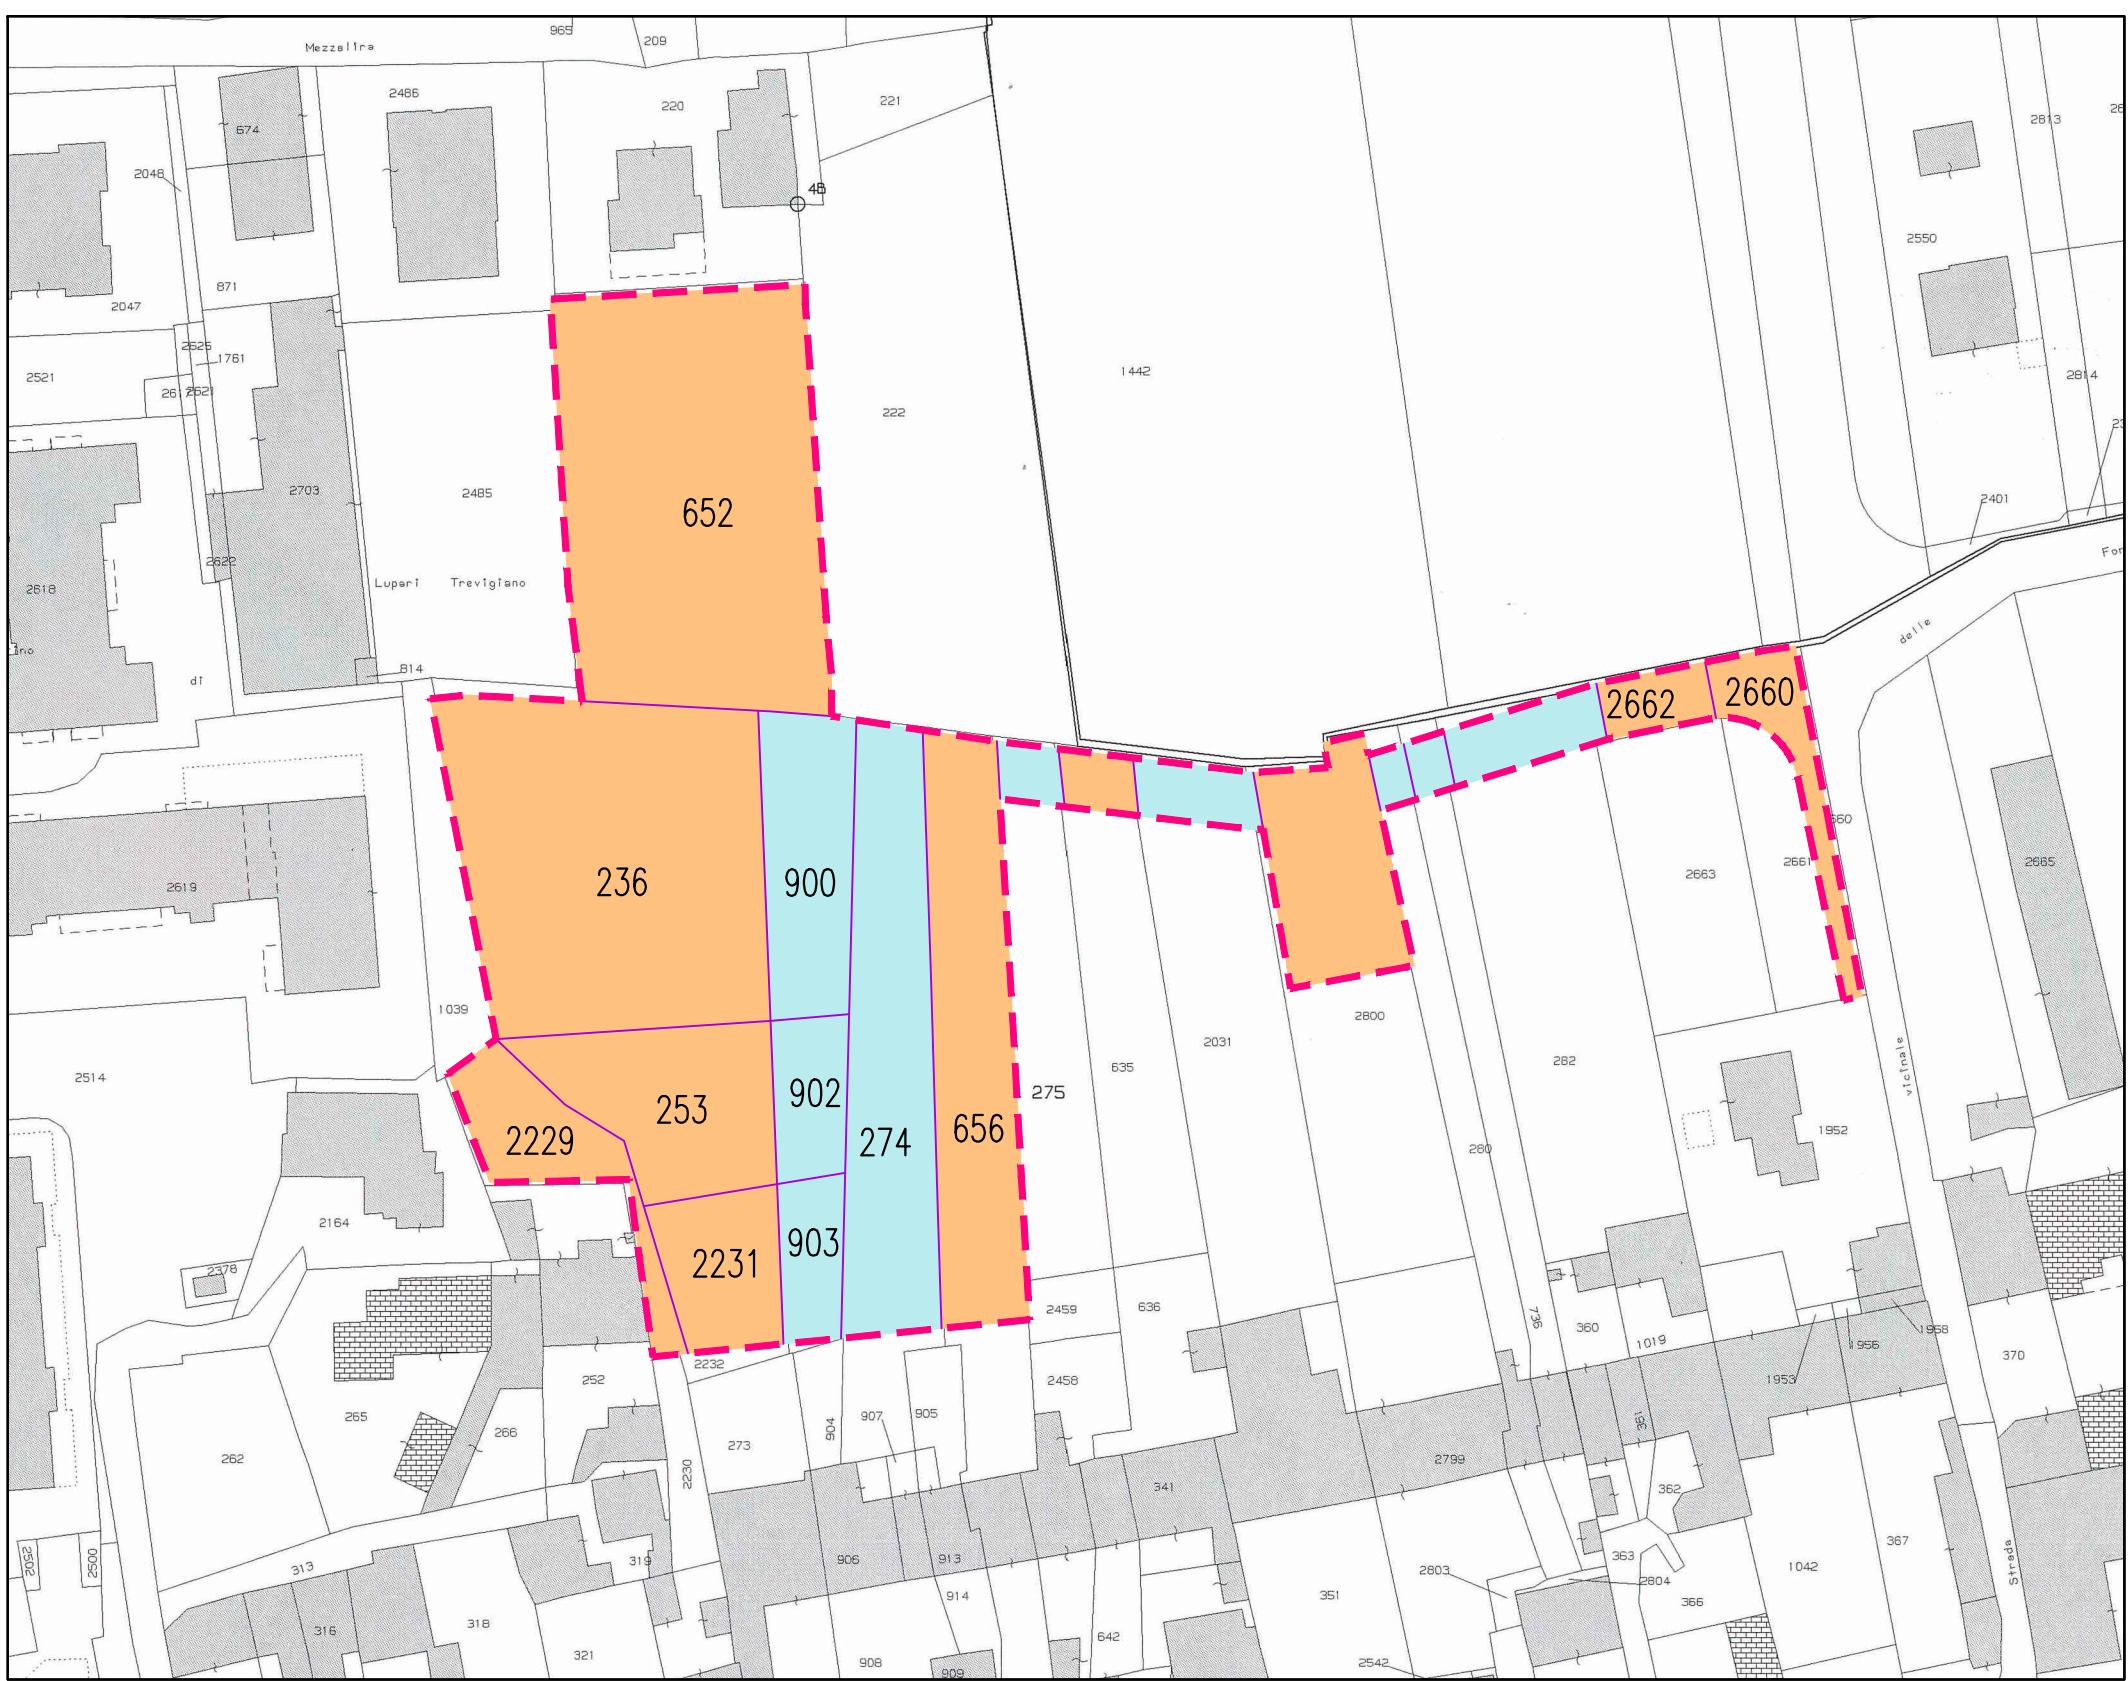

PLANIMETRIA CON INDIVIDUAZIONE DELLE PROPRIETA' ADERENTI, NON ADERENTI E INDECISE - scala 1:1000

LEGENDA:
 Proprietà aderenti
 Proprietà non aderenti