



SEZIONE STRADALE A-A - scala 1:50

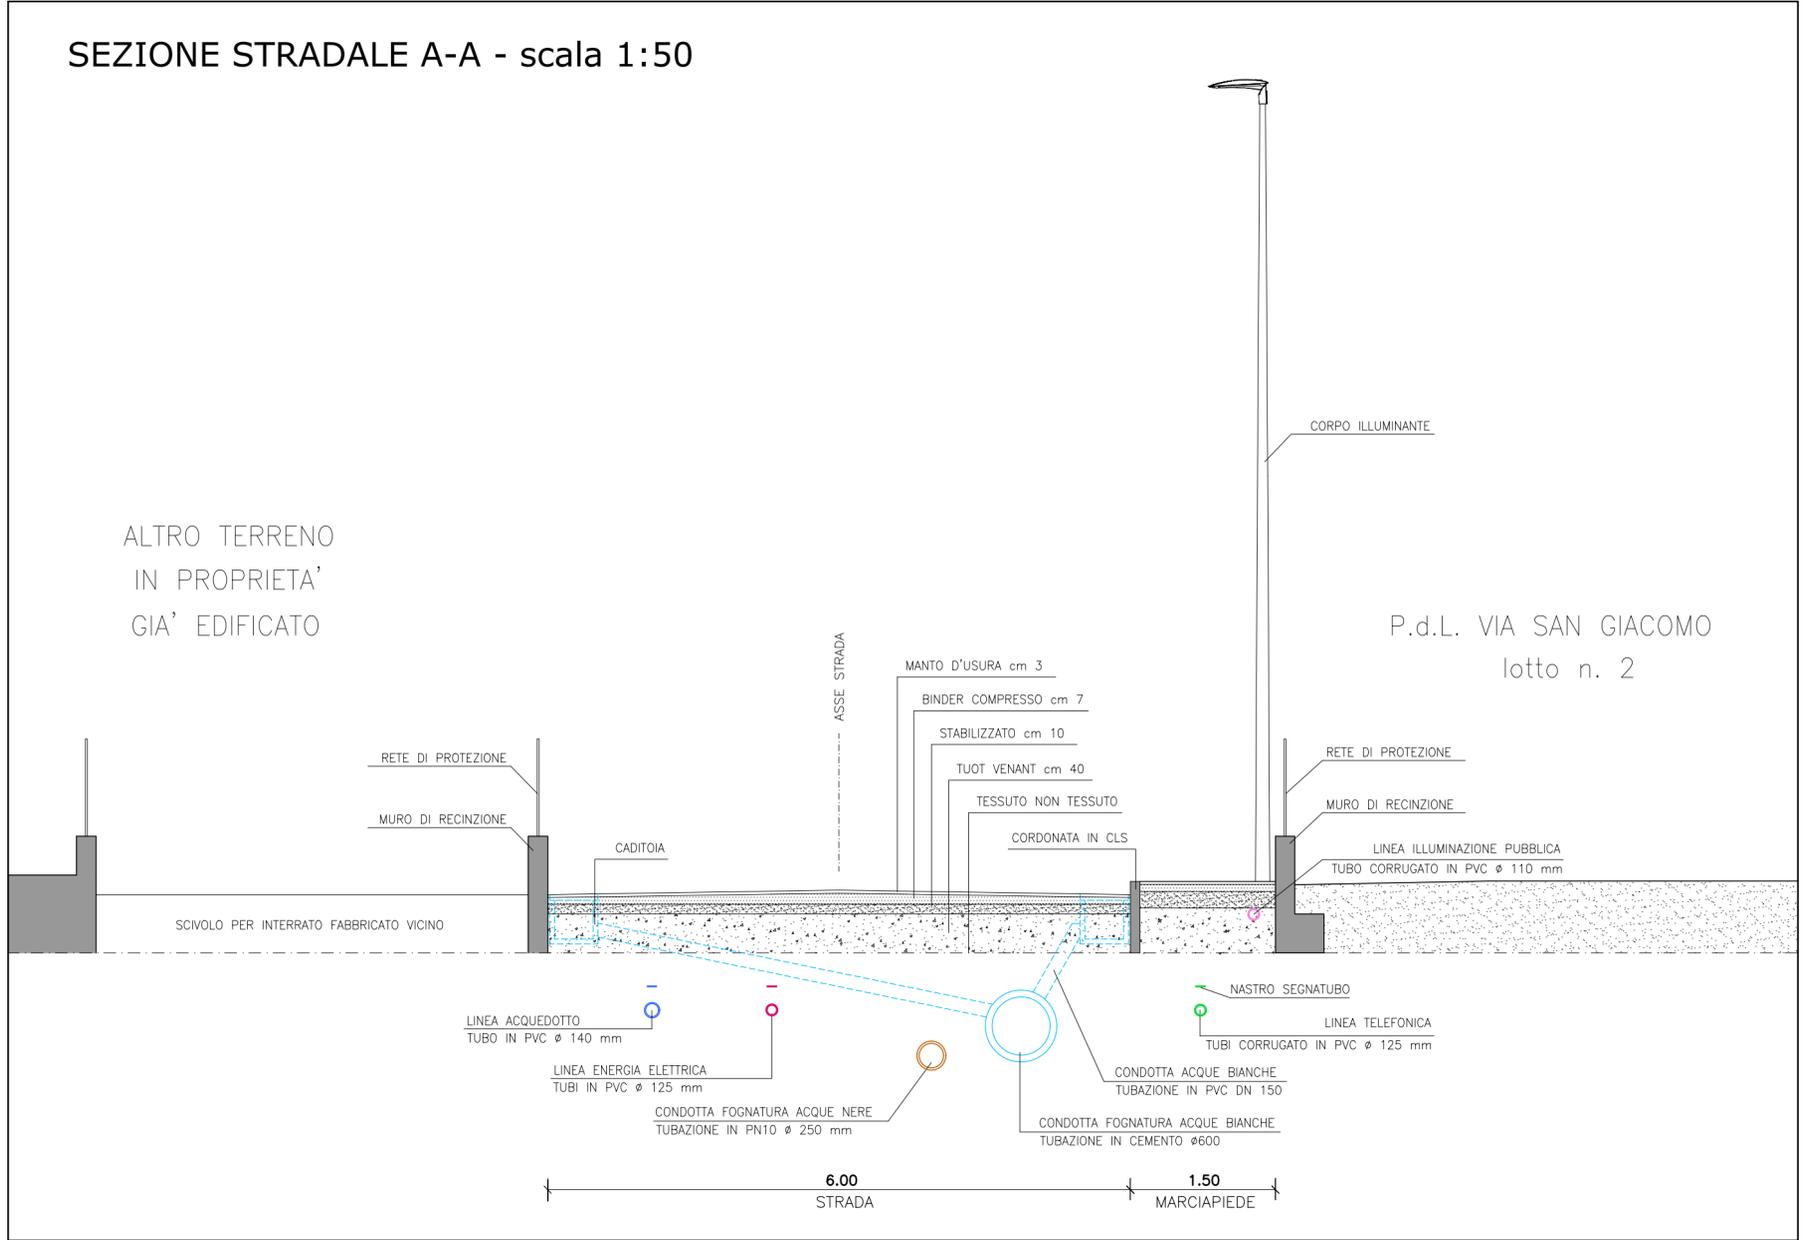

SEZIONE STRADALE DI PROGETTO

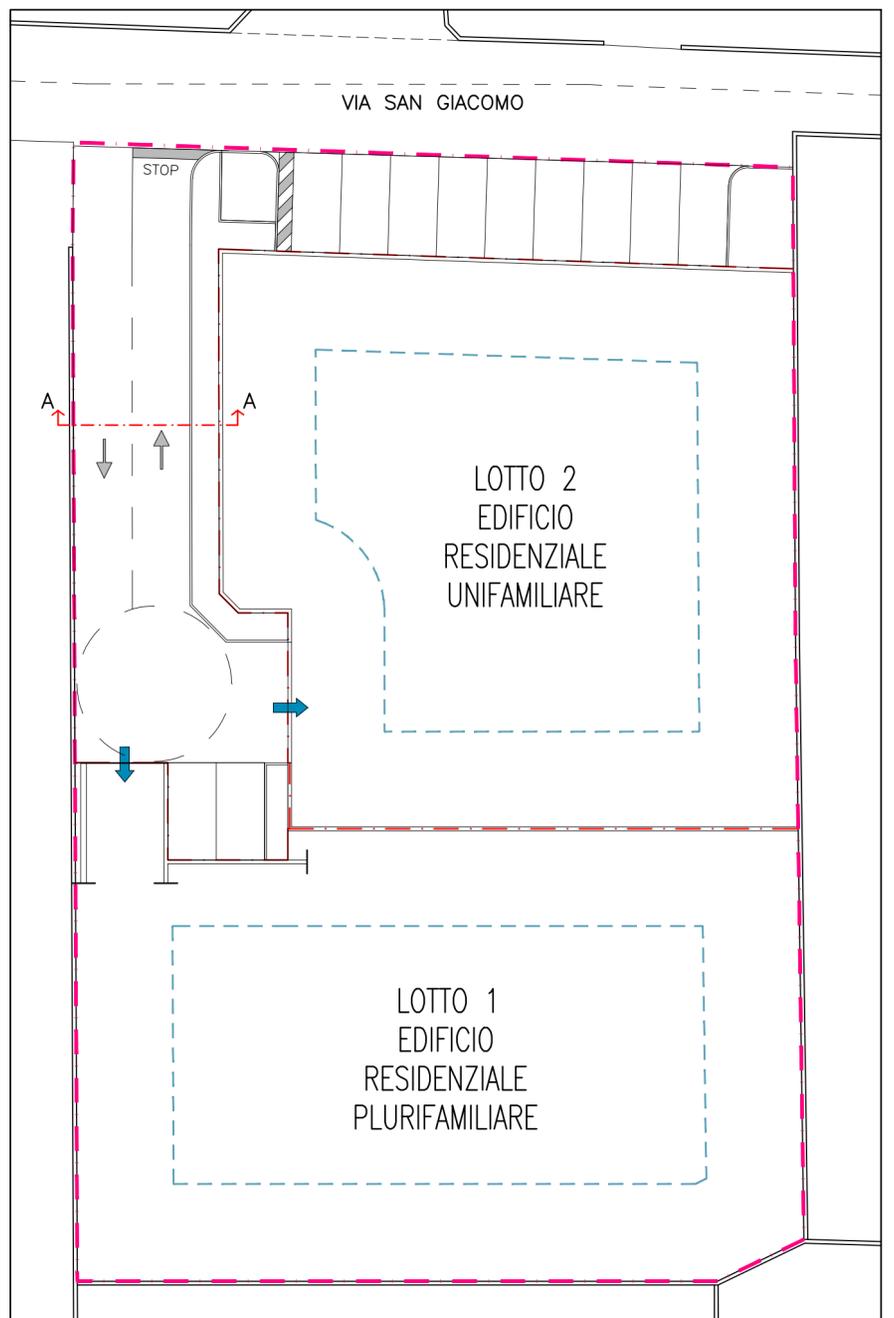

PLANIMETRIA DI PROGETTO - scala 1:250



**fabio zecon**  
 architetto

Sede: Vicolo San Rocco, 6 - Uff.: Via Traversagni, 22 int.1 - 35018 S. Martino di Lupari (PD)  
 Tel. e Fax 049/9462065 - Cell. 335/6042559 - C.F.:ZCCFBA67S08C111N  
 P. Iva 03576630283 - e-mail: info@architettozecon.it - www.architettozecon.it

collaboratori

**stefania andretta**  
 ingegnere  
 via XXVII Aprile, 35  
 35010 S. Giustina in Colle (PD)  
 e-mail: stefania.andretta@gmail.com

**marco belon**  
 ingegnere  
 via Treviso, 16/A  
 35015 Galliera Veneta (PD)  
 e-mail: marco.belon@gmail.com

**riccardo azzalin**  
 dott. in architettura  
 via Manzoni, 60/B  
 35010 Campo san Martino (PD)  
 e-mail: riccardoazzalin@outlook.com

Comune di San Martino di Lupari - PD

Tavola Timbro e Firma

Descrizione: Piano di Lottizzazione "via San Giacomo"

9

- SEZIONE STRADALE DI PROGETTO -

Committente: Antonello Claudio

Scala: INDICATA

Data: 21/01/2016 | Agg.: 21/03/2016