



**LEGENDA E DATI METRICI**

	LIMITE DI ZONA D3	
	SUPERFICIE CATASTALE DI PROPRIETA' Foglio 6 Mappali 908,909,911,940	MQ 15.440,00
	SUPERFICIE NUOVO LOTTO DA TRASFORMARE (OGGETTO DI VARIANTE)	MQ 8.726,50
	SUPERFICIE UTILE 8.726,50 X 80% =	MQ 6.981,20
	SUPERFICIE MASSIMA COPRIBILE 6.981,20 X 60% =	MQ 4.188,72
	SUPERFICIE COPERTA IN AMPLIAMENTO	MQ 1.731,34
	SUPERFICIE A VERDE 10%	MQ 872,96 > 872,65
	SUPERFICIE A PARCHEGGIO (10% = 872,65)	MQ 875,00 > 872,65
	SAGOMA AMPLIAMENTO SECONDO STRALCIO	MQ 2.451,40
	MQ 1.731,34 + 2.451,40 = 4.182,74 < 4.188,72 MAX AMM.	

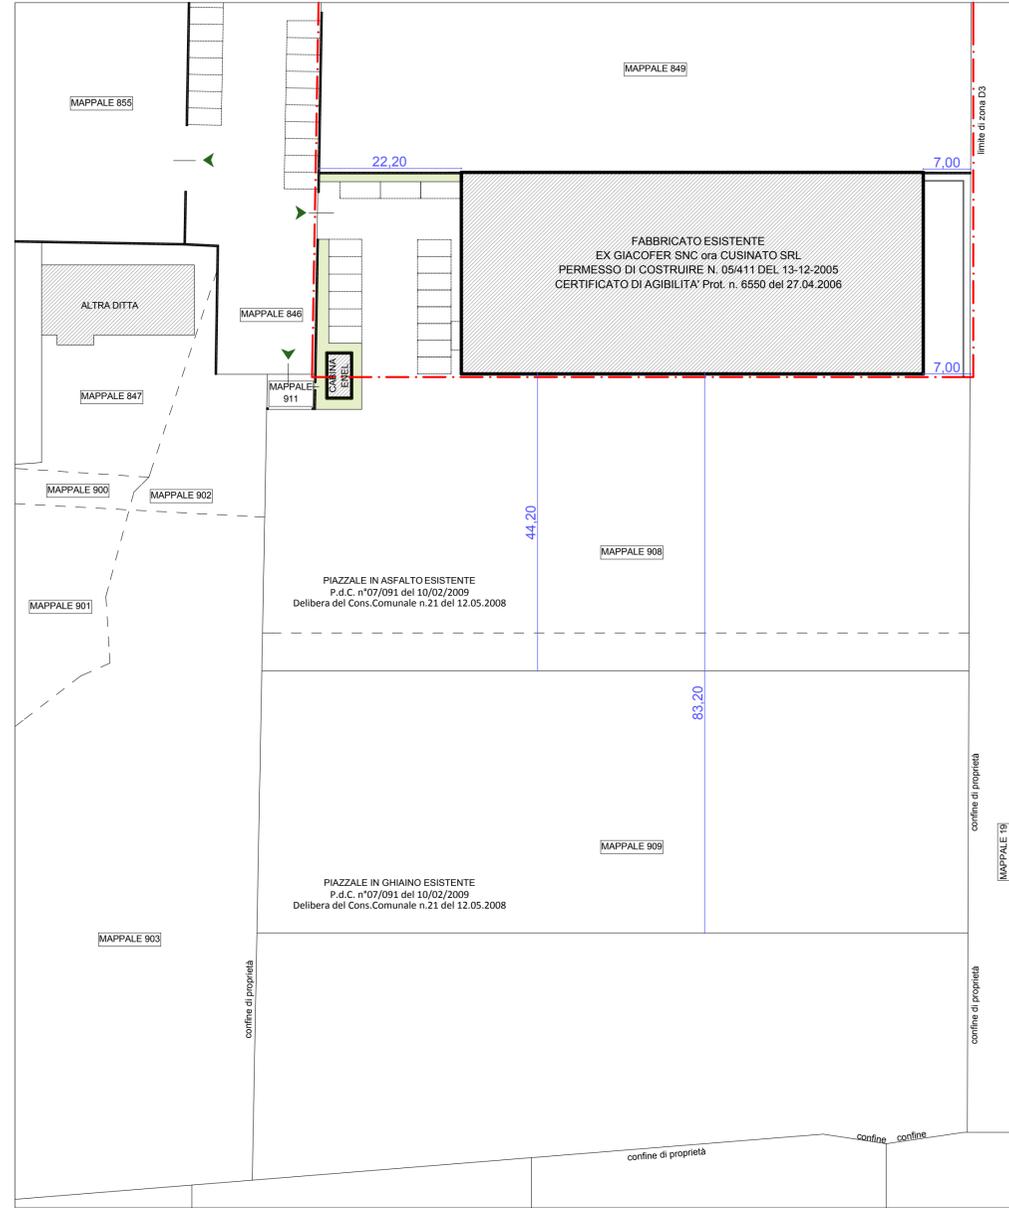

PLANIMETRIA STATO DI FATTO scala 1:500

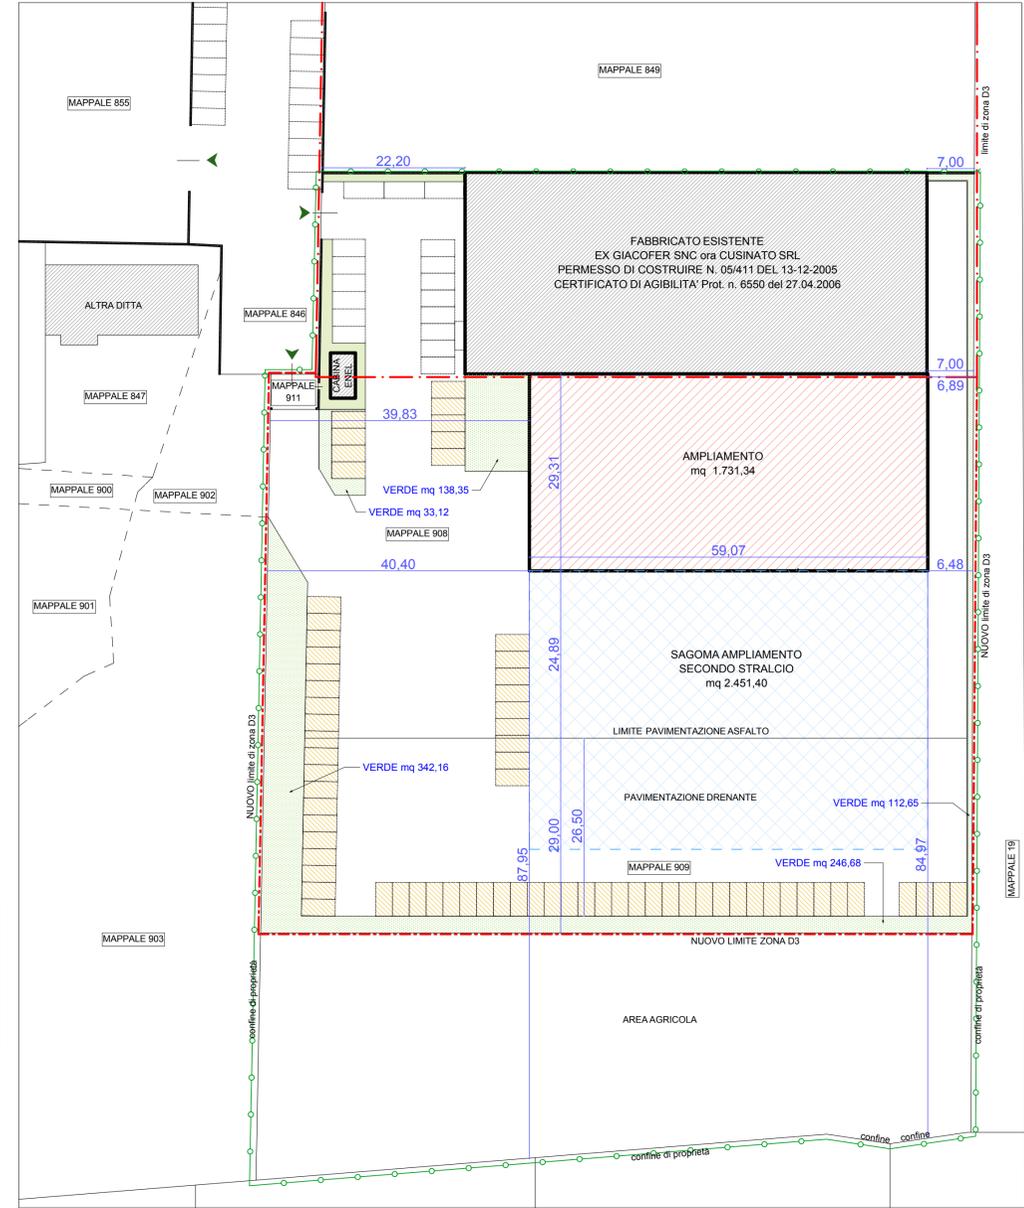

PLANIMETRIA STATO DI PROGETTO scala 1:500

Regione del Veneto Provincia di Padova

## COMUNE DI SAN MARTINO DI LUPARI

**PROGETTO DI AMPLIAMENTO DI UN FABBRICATO AD USO PRODUTTIVO IN VARIANTE AL P.I. VIGENTE**  
 VARIANTE URBANISTICA AI SENSI DEL: Art. 8 del D.P.R. 160/2010  
 Art. 4 della L.R. n. 55/2012  
 Art. 31 delle N.T.O. del vigente P.I.

PLANIMETRIE GENERALI E DATI METRICI	N. ELABORATO
	<b>02</b>
	DATA: 01/06/2016
	SCALA: 1:500

Il committente **CUSINATO GIOVANNI s.r.l.**  
via Monte Pelmo 8 — 35018 — San Martino di Lupari (PD)

Il progettista

COMMESSA	NOME FILE	PERCORSO DIGITALE
01-01-16	Cusinato_Var.Urb	

**ARCHITETTO GHIANI LUCA**  
 Via Traversagni 59 - 35018 - San Martino di Lupari (Pd) P.Iva 03729270284  
 fax 049-9461467 cell 3355201817 architettoghiani@gmail.com

Il presente documento, elaborato per il committente dall'arch. Ghiani Luca, non può essere riprodotto o comunicato a terzi senza preventiva autorizzazione scritta