
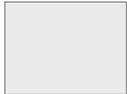


LEGENDA			
	PAVIMENTAZIONE IN ASFALTO		SIEPE DI CUPRESSOCYPARIS LEYLANDII
	PAVIMENTAZIONE IN GHIAIA		SIEPE DI CARPINUS PYRAMIDALIS
	SUPERFICIE A PRATO		ALBERO: FAGUS SYLVATICA, ACER CAMPESTRIS, PRUNUS
			ALBERO: CILTIS AUSTRALIS, QUERCUS ROBUR, TILIA

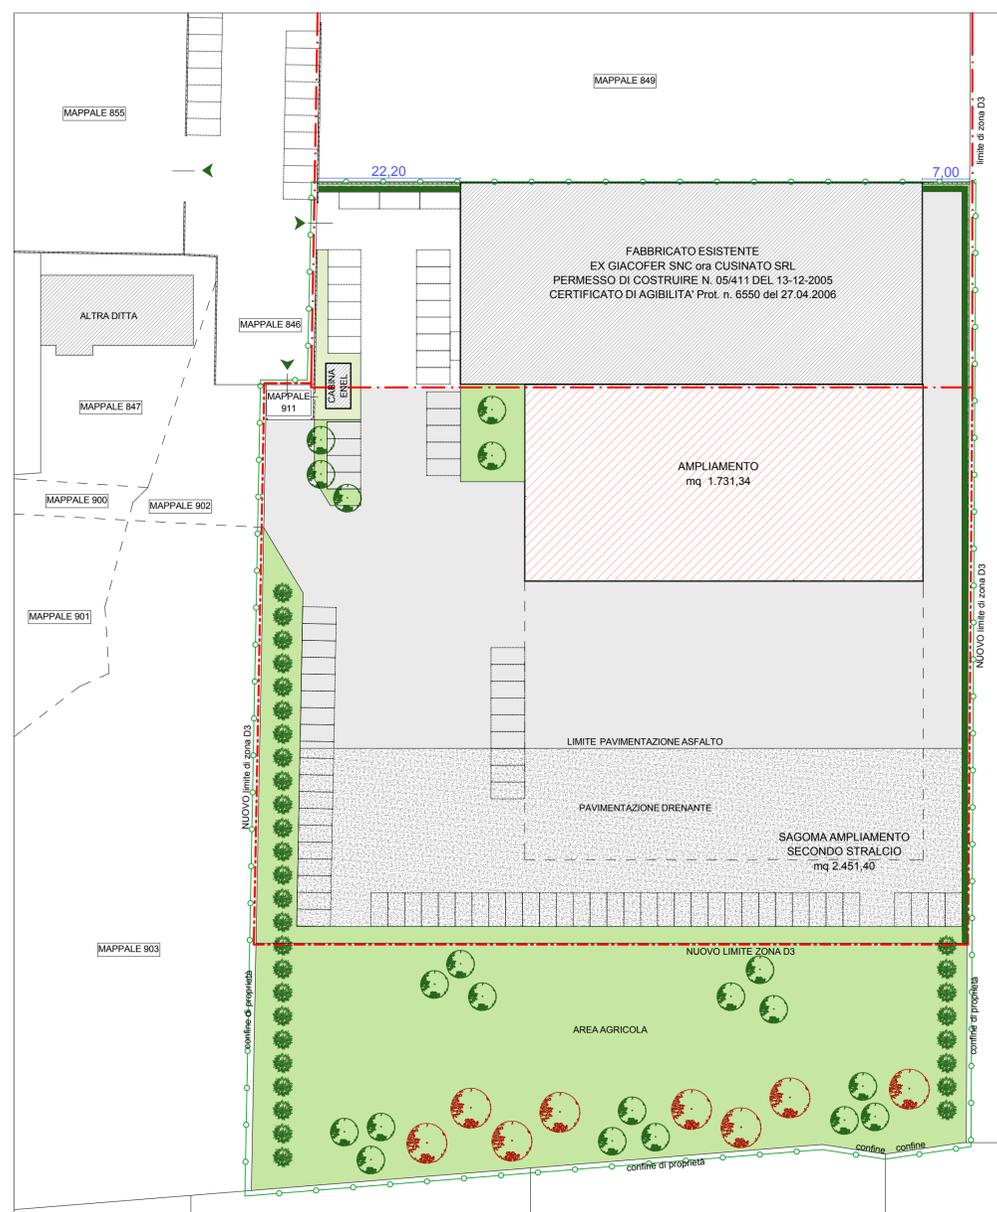

PLANIMETRIA STATO DI PROGETTO scala 1:500

Regione del Veneto Provincia di Padova

# COMUNE DI SAN MARTINO DI LUPARI



## PROGETTO DI AMPLIAMENTO DI UN FABBRICATO AD USO PRODUTTIVO IN VARIANTE AL P.I. VIGENTE

VARIANTE URBANISTICA AI SENSI DEL: Art. 8 del D.P.R. 160/2010  
Art. 4 della L.R. n. 55/2012  
Art. 31 delle N.T.O. del vigente P.I.

SISTEMAZIONE AREA ESTERNA

N. ELABORATO

09

DATA: 01/06/2016  
SCALA: 1:500

Il committente **CUSINATO GIOVANNI s.r.l.**  
via Monte Pelmo 8 — 35018 — San Martino di Lupari (PD)

*Luca Ghiani*

Il progettista



COMMESSA	NOME FILE	PERCORSO DIGITALE
01-01-16		

**ARCHITETTO GHIANI LUCA**  
Via Traversagni 59 - 35018 - San Martino di Lupari (Pd) P.iva 03729270284  
fax 049-9461467 cell 3355201817 architettoghiani@gmail.com