

Area di permeabilità fondiaria:

Sup. del lotto racchiusa da recinzioni mq. 798.50

Sup. coperta mq. 338.80


Sup. scoperta mq. 459.70 di cui:

 Sup. permeabile destinata a verde mq. 308.70

 Sup. destinata a marciapiede e pavimentazione in cls. mq. 151.00

*** LEGENDA *** (schema fognatura):

- | | |
|---|--|
|  Condotta acque meteoriche |  Pluviale |
|  Condotta acque nere |  Pozzetto di ispezione fognatura bianca 40x40cm |
|  Condensa grassi |  Pozzetto di ispezione fognatura nera 40x40cm |
|  Pozzetto di ispezione con sifone tipo firenze |  Pozzetto di ispezione con valvola di non ritorno |

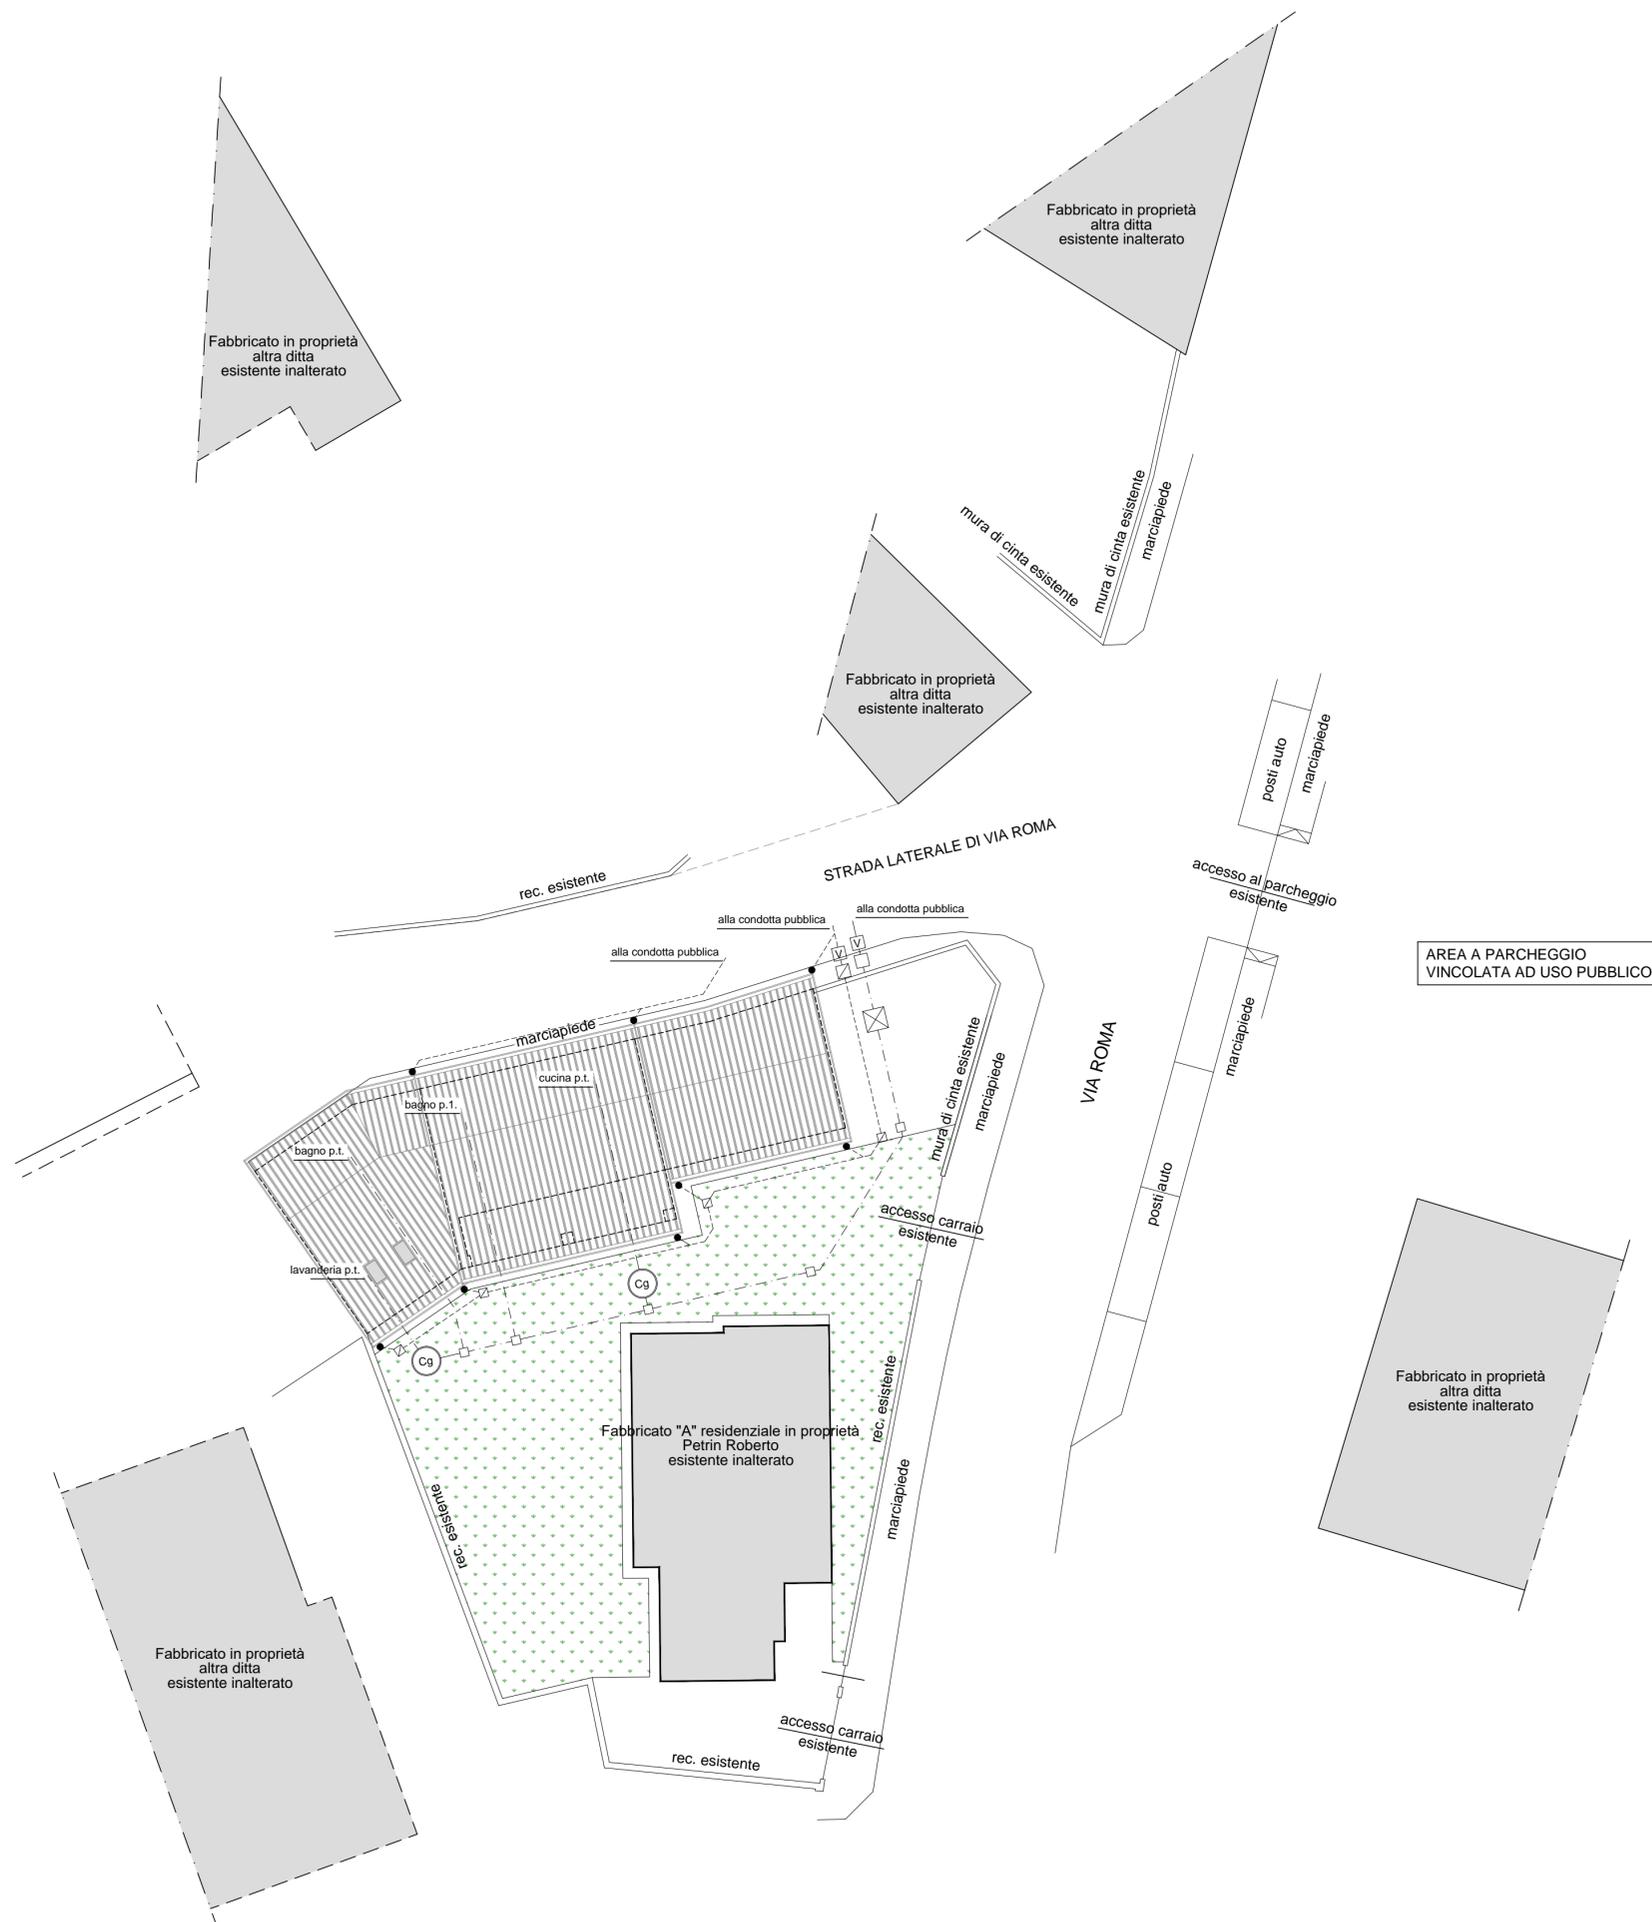

COMUNE DI SAN MARTINO DI LUPARI

| | |
|--------------------|---|
| DATA 05.12.2016 | PROGETTO PIANO DI RECUPERO DI INIZIATIVA PRIVATA |
| SCALA 1:200 | DITTA PETRIN PATRIZIO C.f. PTR PRZ 90S22 C111R PETRIN ROBERTO C.f. PTR RRT 46C26 I008J |
| 6 | OGGETTO PLANIMETRIA DI PROGETTO SISTEMAZIONE ESTERNA, PIANTE DELLA COPERTURA E SCHEMA FOGNATURE |
| | IL TECNICO DOTT. FRANCESCO GORGI GEOMETRA |

PLANIMETRIA GENERALE DI PROGETTO IN SCALA 1:200
sistemazione esterna, pianta della copertura e schema fognature