


SUPERFICIE DA CEDERE	
MAPPALI	superficie
	mq.
57	60.00
799	4.50
1483	3.00
2941	0.00

LEGENDA:

- limite ambito di intervento
- area oggetto di cessione per allargamento viabilità esistente = mq. 67,50
- fabbricato residenziale oggetto di intervento
- fabbricati esistenti inalterati

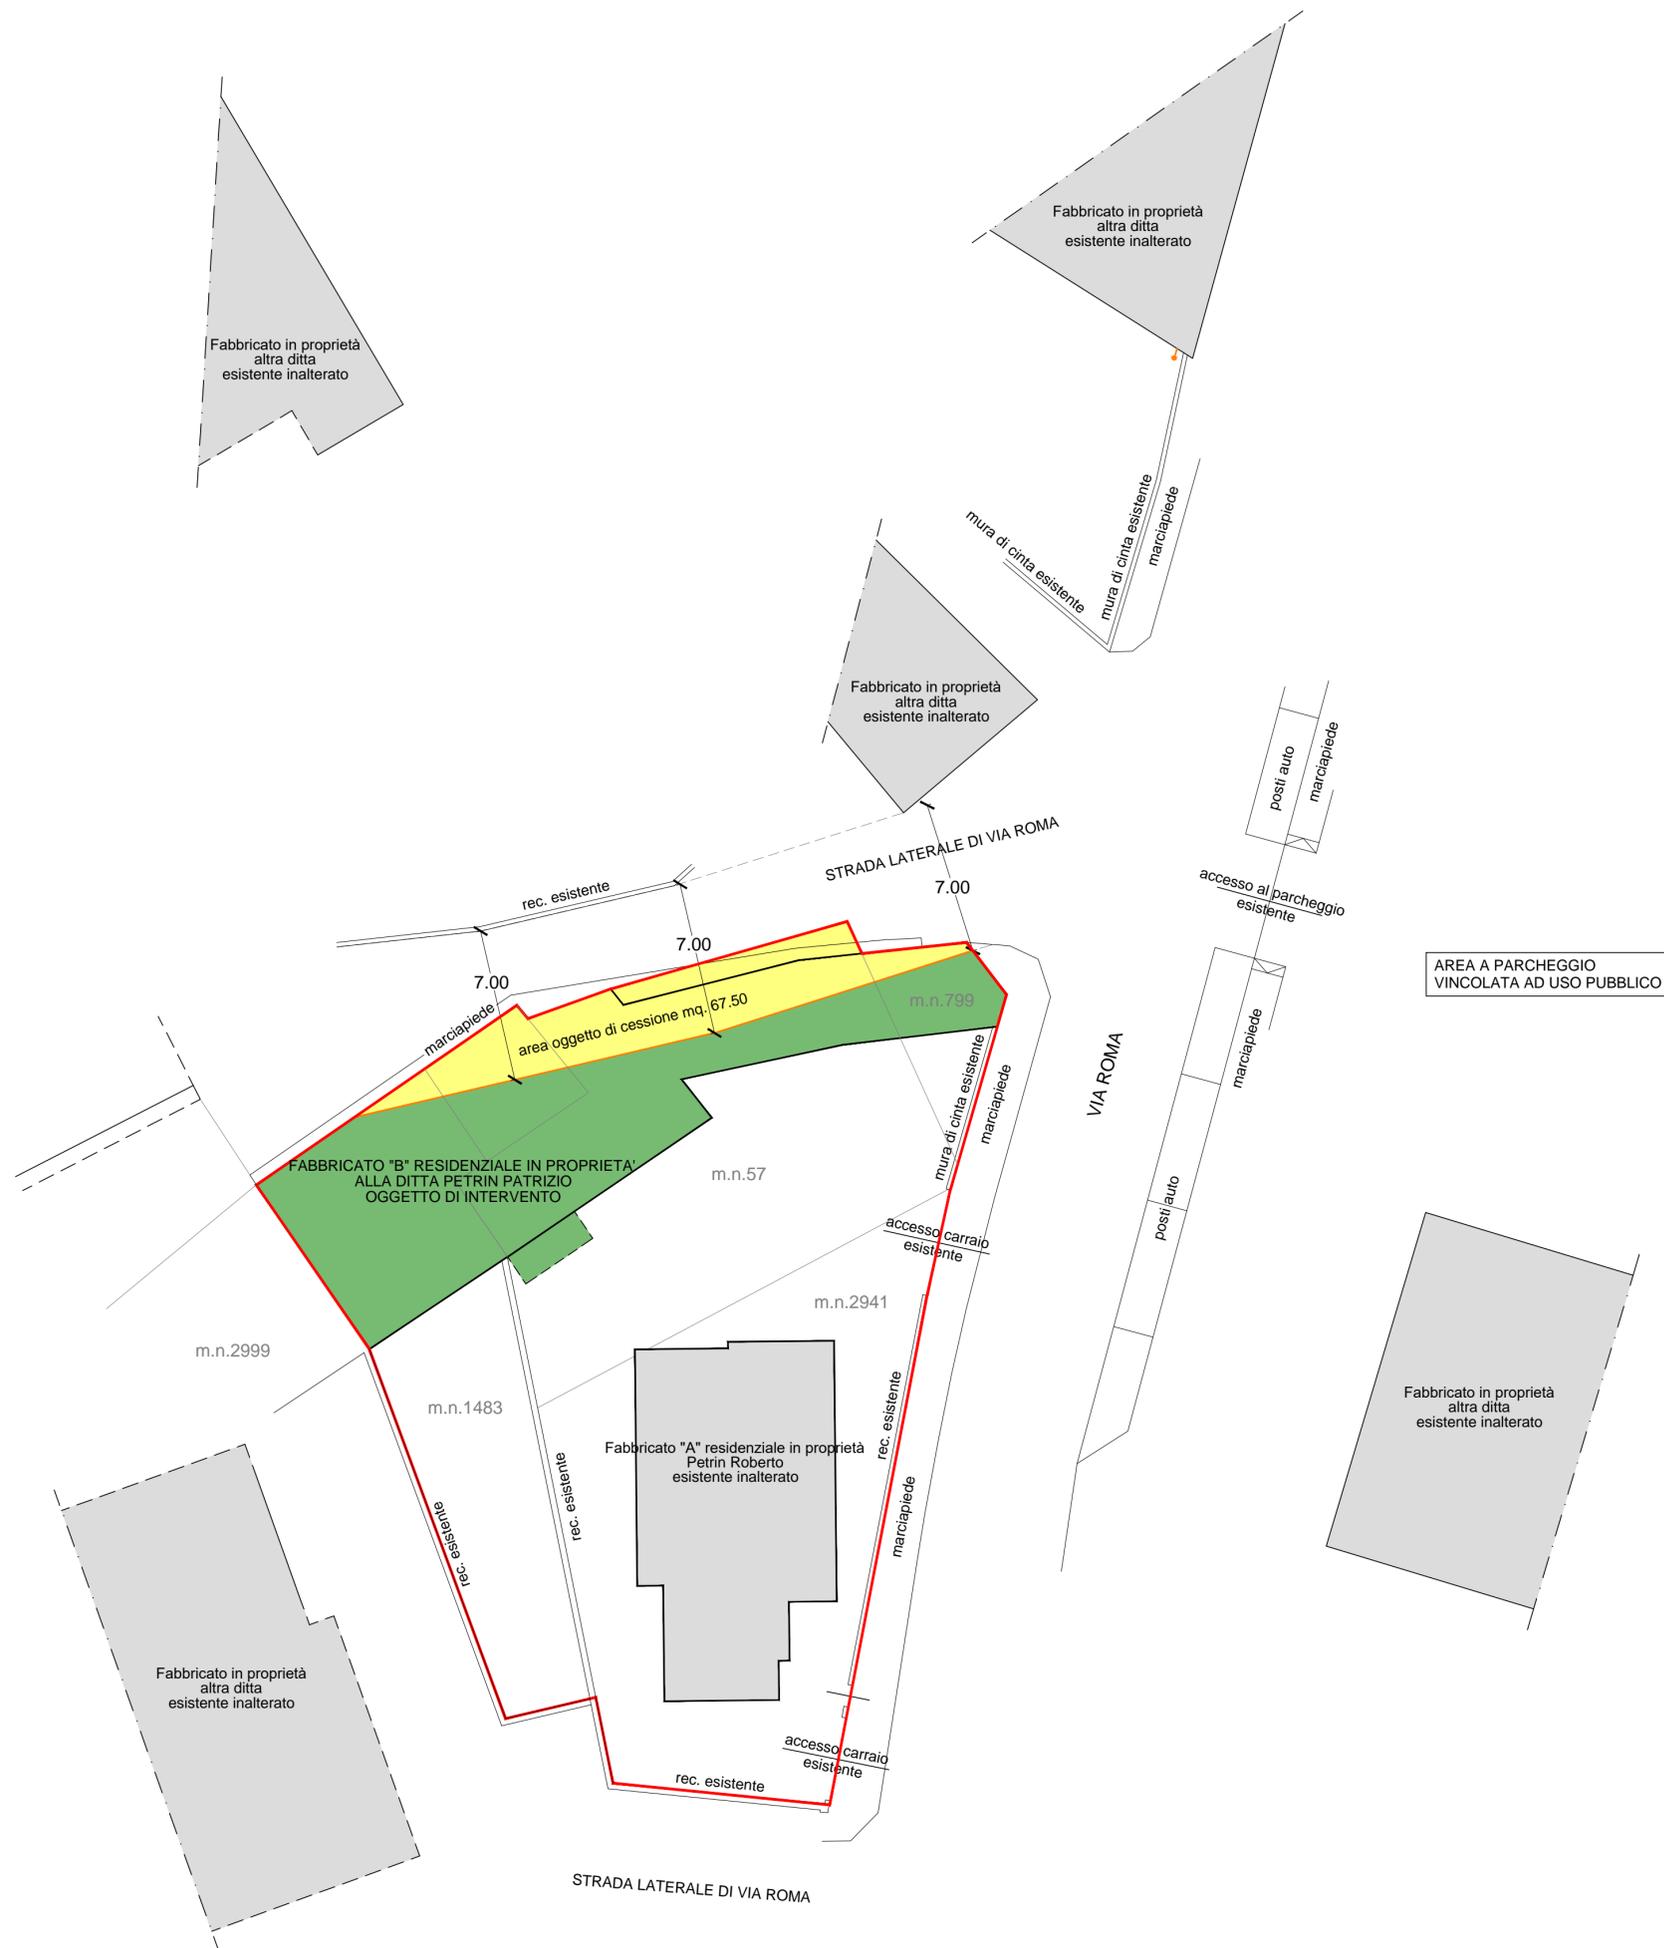

COMUNE DI SAN MARTINO DI LUPARI

DATA 10.10.2016	PROGETTO PIANO DI RECUPERO DI INIZIATIVA PRIVATA
SCALA 1:200	DITTA PETRIN PATRIZIO C.f. PTR PRZ 90S22 C111R PETRIN ROBERTO C.f. PTR RRT 46C26 I008J
3	OGGETTO PLANIMETRIA STATO DI FATTO INDIVIDUAZIONE AREA DA CEDERE PER L'ALLARGAMENTO DELLA VIABILITA'
	IL TECNICO DOTT. FRANCESCO GORGI GEOMETRA

PLANIMETRIA GENERALE DELLO STATO DI FATTO IN SCALA 1:200