

COMUNE DI SAN MARTINO DI LUPARI

PLANIVOLUMETRICO

U.M.I. SALVADOR - BAMBERGHI
Via Dell'Usignolo



TITOLO TAVOLA: **PLANIMETRIA GENERALE DELLO STATO DI FATTO**
INDICAZIONE DELLE INFRASTRUTTURE A RETE ESISTENTI

n.: **3**

DATA: 07.02.2017

SCALA: 1:200


IL COMMITTENTE/PROPRIETARIO:
Salvador Carlo - Salvador Maria Luigia - Salvador Olinta
proprietari per 1/3 ciascuno n.c.f. San Martino di Lupari fg. 12 mapp. 209
Bamberghi Aldo
proprietario per 1/1 n.c.f. San Martino di Lupari fg. 12 mapp. 314

IL PROGETTISTA:
STUDIO TECNICO
Petrin Alessandro Geometra AP
s.l. Vic. Alfieri, n. 8 - 35018 - San Martino di Lupari (PD) - Fax. 049.9461318 - Tel. 340.4041212
E-mail: studio.petrin@alice.it C.f. PTR LSN 83E04 C743Z - P.i. 03975610282

TIMBRO E FIRMA:

ALL RIGHTS RESERVED. A norma di Legge è vietata la riproduzione e l' utilizzo anche parziale del presente elaborato senza autorizzazione.

- LEGENDA:
- limite ambito di intervento
 - linee di mappa catastale n.c.t.
 - fabbricati esistenti inalterati in proprietà altra ditta
- LEGENDA INFRASTRUTTURE A RETE ESISTENTI:
- ILLUMINAZIONE PUBBLICA
- lampione a palo
 - linea illuminazione pubblica
 - pozzetto di ispezione
- FOGNATURA PUBBLICA
- fognatura pubblica
 - cameretta stradale / giro
- ACQUE METEORICHE STR.
- condotta acque meteoriche str.
 - caditoia
- GAS METANO
- rete gas metano
 - sfiato
- ACQUEDOTTO
- linea acquedotto
- ENEL
- linea aerea Enel
 - palo in cls per condotte aeree
- TELECOM
- linea aerea Telecom
 - palo in cls per condotte aeree

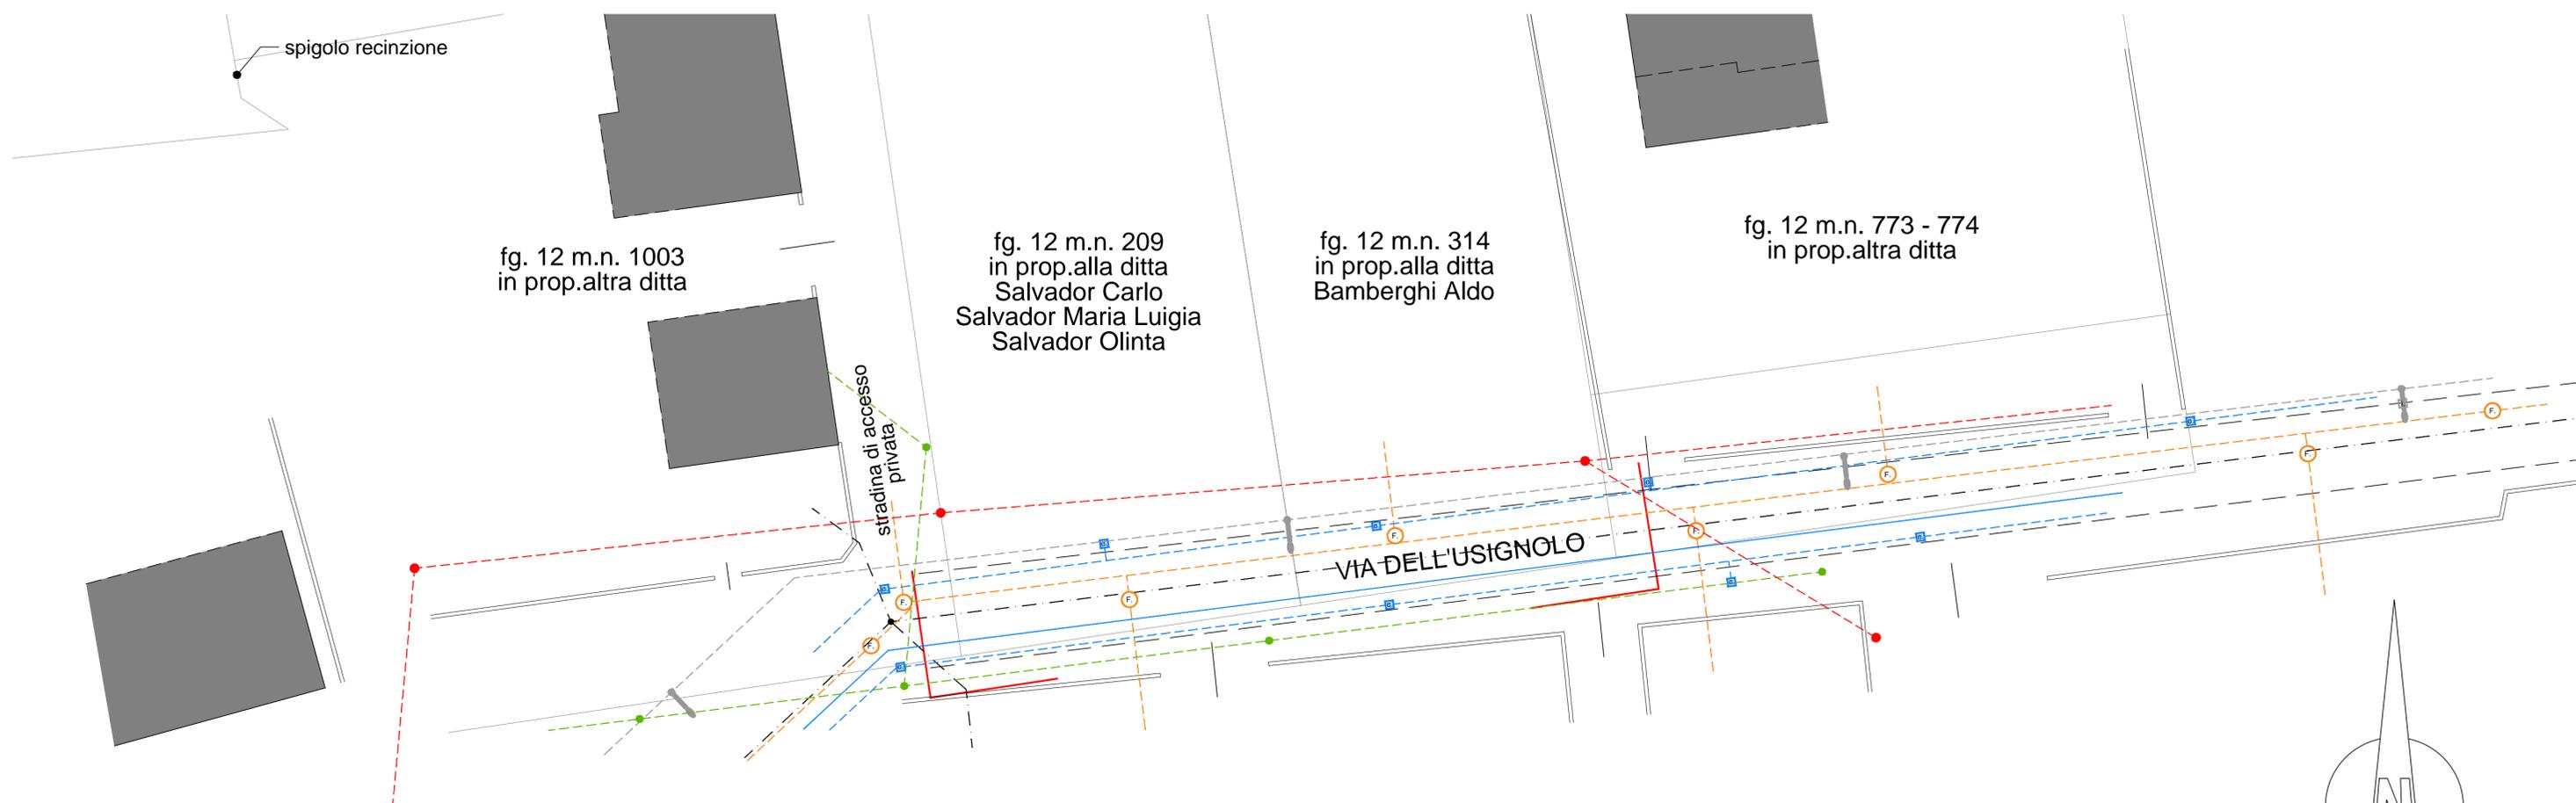

PLANIMETRIA GENERALE DELLO STATO DI FATTO in scala 1:200
Indicazione delle infrastrutture a rete esistenti