


COMUNE DI SAN MARTINO DI LUPARI SCALA 1:10.000
 ESTRATTO DEL P.A.T. - Ambiti di urbaniz.ne consolidata "Residenza"



COMUNE DI SAN MARTINO DI LUPARI SCALA 1:2.000
 ESTRATTO DEL P.I. - Z.t.o. B/29 "Aree residenz. urbane consolidate"

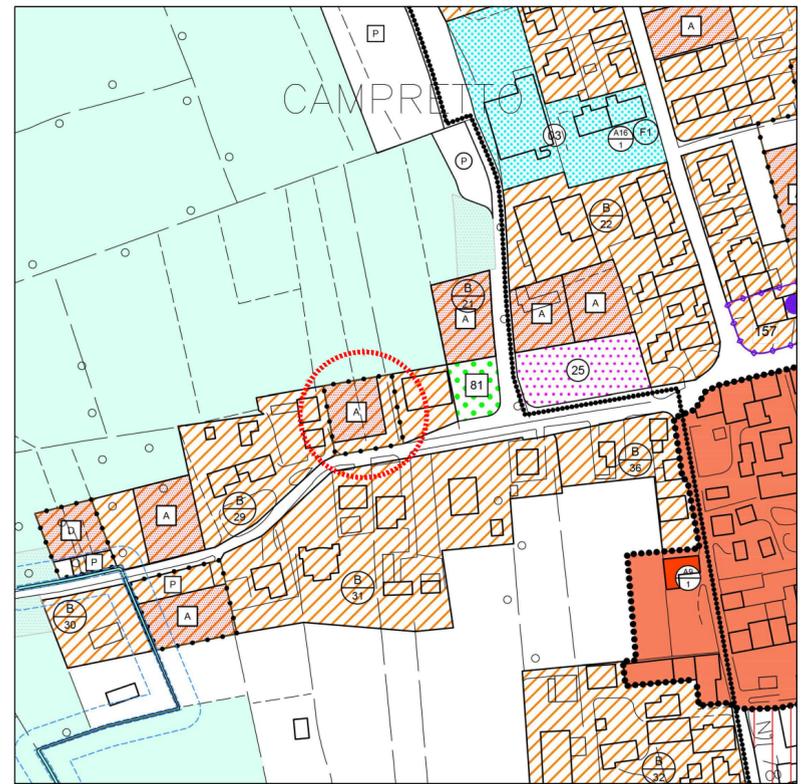


Regione del Veneto

Provincia di Padova

COMUNE DI SAN MARTINO DI LUPARI

PLANIVOLUMETRICO

U.M.I. SALVADOR - BAMBERGHI
 Via Dell'Usignolo

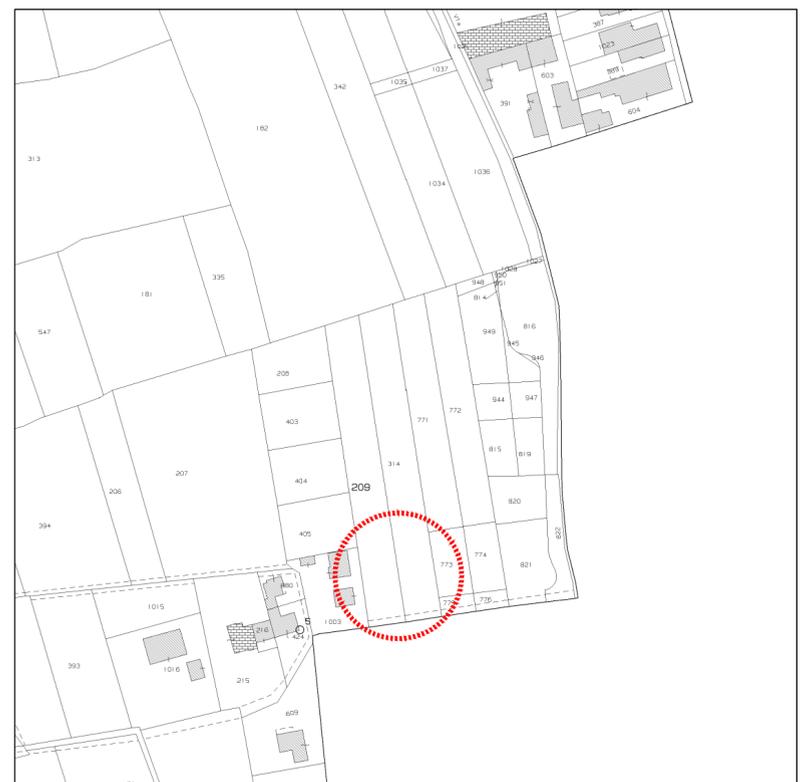

COMUNE DI SAN MARTINO DI LUPARI SCALA 1:2.000
 ESTRATTO DI MAPPA N.C.T. - Foglio 12 Mappali 209, 314



TITOLO TAVOLA:

ESTRATTI CARTOGRAFICI
 P.A.T. , P.I. , MAPPA N.C.T.

n.:

1

DATA:
 07.02.2017

SCALA:
 1:10.000 - 1:2.000

IL COMMITTENTE/PROPRIETARIO:

Salvador Carlo - Salvador Maria Luigia - Salvador Olinta
 proprietari per 1/3 ciascuno n.c.t. San Martino di Lupari fg. 12 mapp. 209

Bamberghi Aldo
 proprietario per 1/1 n.c.t. San Martino di Lupari fg. 12 mapp. 314

IL PROGETTISTA:

STUDIO TECNICO

Petrin Alessandro Geometra **AP**

s.l. Vic. Alfieri, n. 8 - 35018 - San Martino di Lupari (PD) - Fax. 049.9461318 - Tel. 340.4041212
 E-mail: studio.petrin@alice.it C.f. PTR LSN 83E04 C743Z - P.i. 03975610282

TIMBRO E FIRMA: