



SEZIONI TIPO DI POSA IN CAMPAGNA CONDOTTA SCATOLARE
scala 1:50

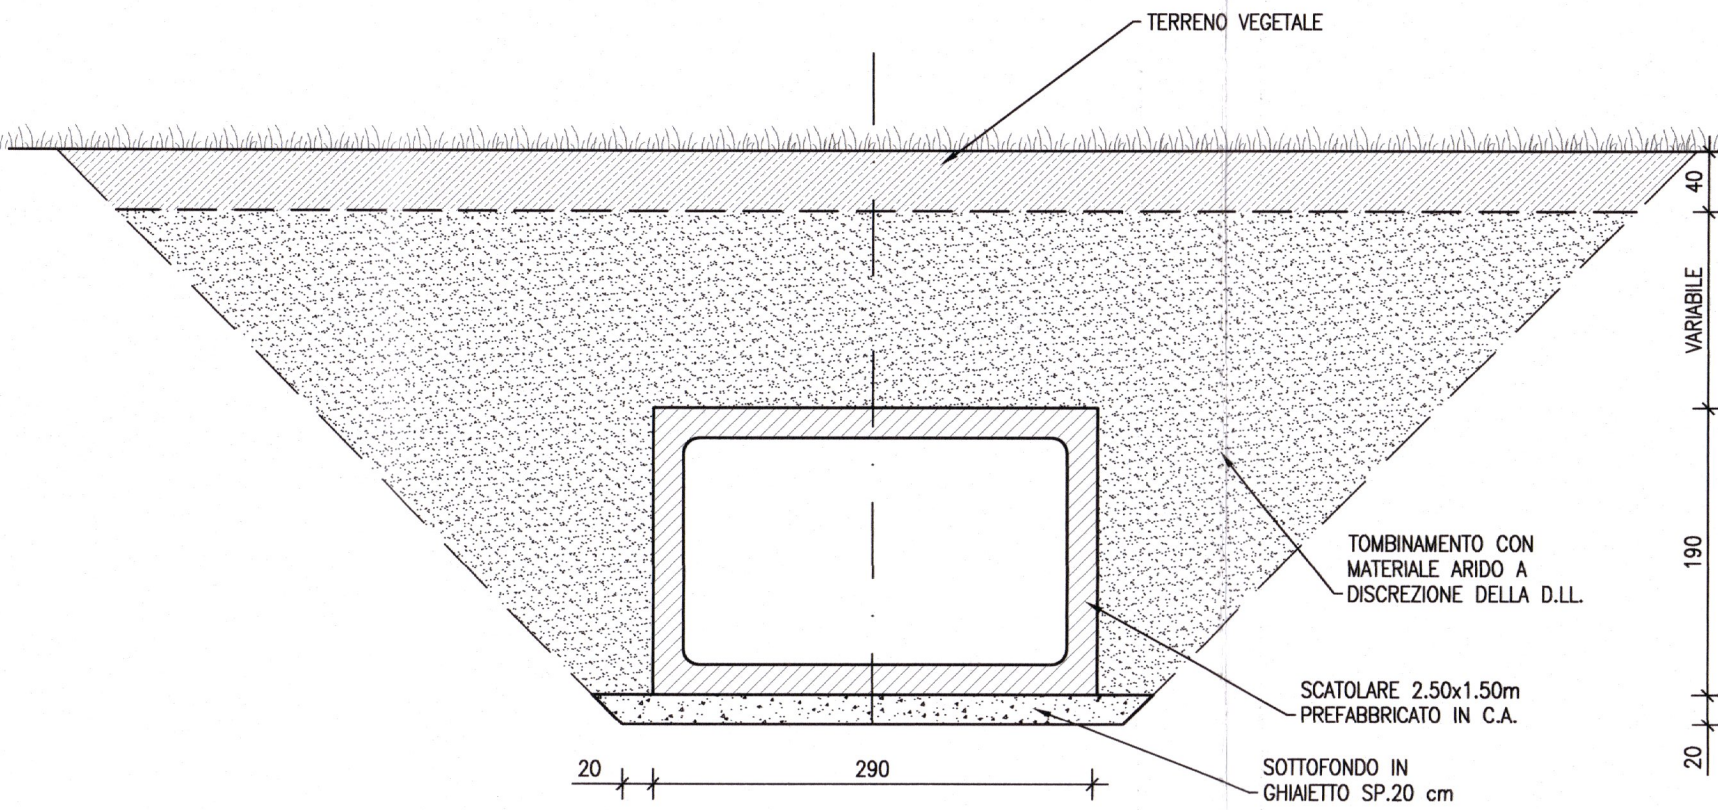

LE MISURE SONO ESPRESSE IN cm.

SEZIONI TIPO PROTEZIONE SPONDALE
scala 1:50

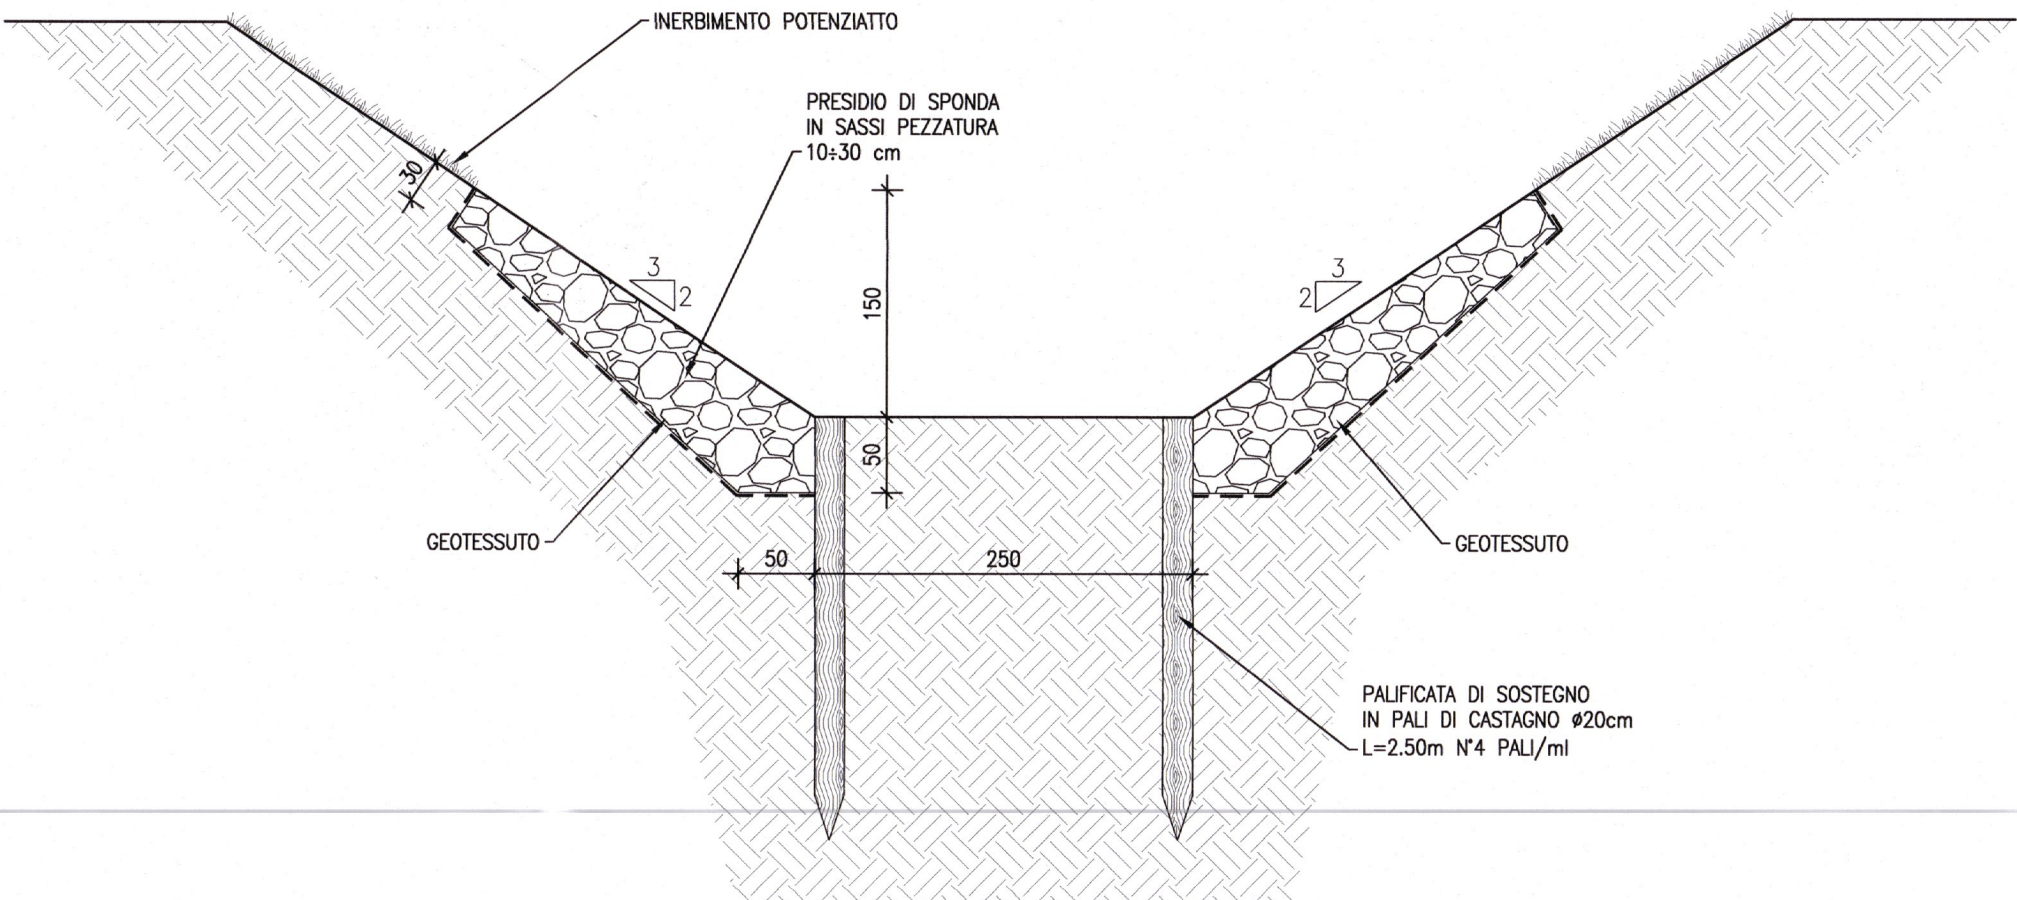

LE MISURE SONO ESPRESSE IN cm.

REGIONE VENETO
PROVINCIA DI PADOVA
COMUNE DI SAN MARTINO DI LUPARI

Nuova inalveazione del Rio Macello

Consorzio di Bonifica Acque Risorgive
VENEZIA
21 DIC 2015
Allegato a nota prot. 22140 del

Opere previste nella Variante
puntuale n° "08A" della Variante 12
del Piano degli Interventi comunale


COMMITTENTE:
Pettenon Cosmetics S.p.A.
Via del Palù, n. 7/d - 35018 San Martino di Lupari (PD)

DATA LUGLIO 2015	TITOLO Sezioni tipologiche e particolari costruttivi	CODICE COMMESSA 14 F 004 CODICE FILE 14004PC A 010F0 ALLEGATO PC10-A
SCALE VARIE		

PROGETTAZIONE: **INGEGNERIA 2P** & associati 30027 San Dona' di Piave (VE) - Via G.B. Dall'Armi 27/3
Tel. +39.0421.307.700 - Fax +39.0421.307716
Web: www.ingegneria2p.it - e-mail: info@ingegneria2p.it


CONSORZIO DI BONIFICA
ACQUE RISORGIVE
- 7 LUG. 2015
Prot. N. _____

Dott. Ing. Giovanni Carretta

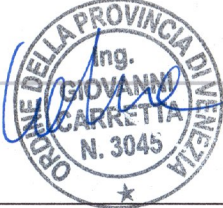


0	LUGLIO 2015	PRIMA EMISSIONE	GEOM. DELL'AVERSANA	ING. CARRETTA
REV.	DATA	DESCRIZIONE DELLA REVISIONE	REDIGE	VERIFICA

TUBO RETTANGOLARE ARMATO TIPO IN C.A.
RESISTENTE A CARICHI STRADALI DI 1° CATEGORIA
scala 1:20

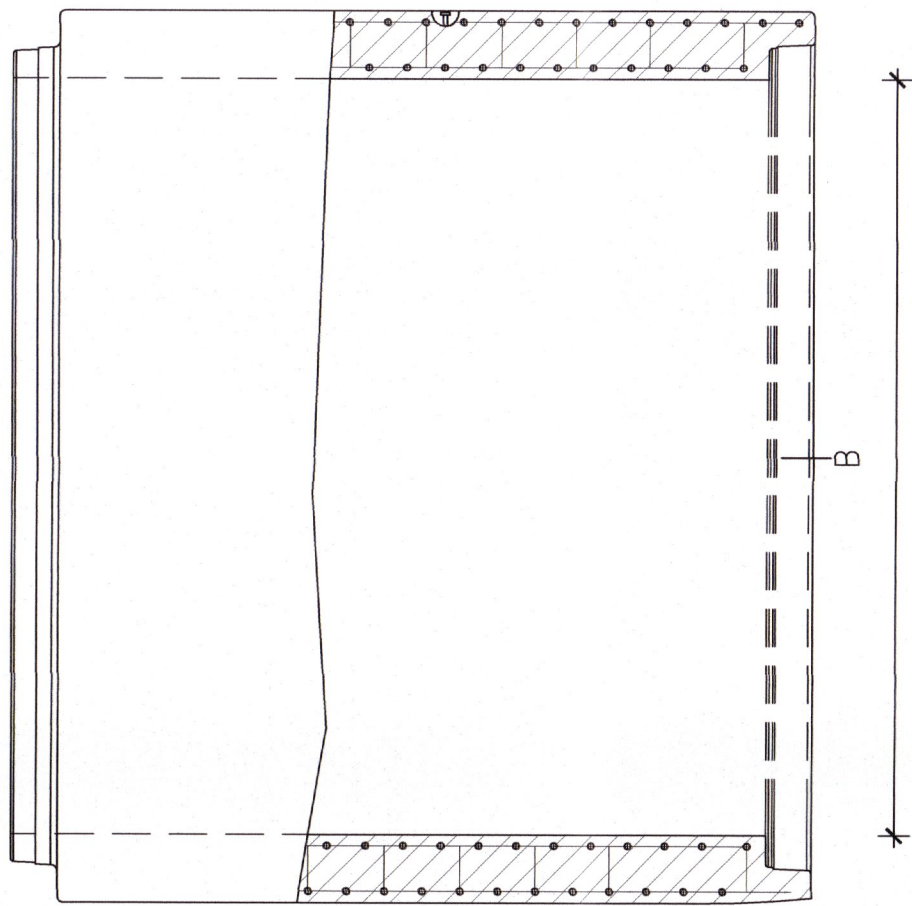


A	B	S
250	150	18

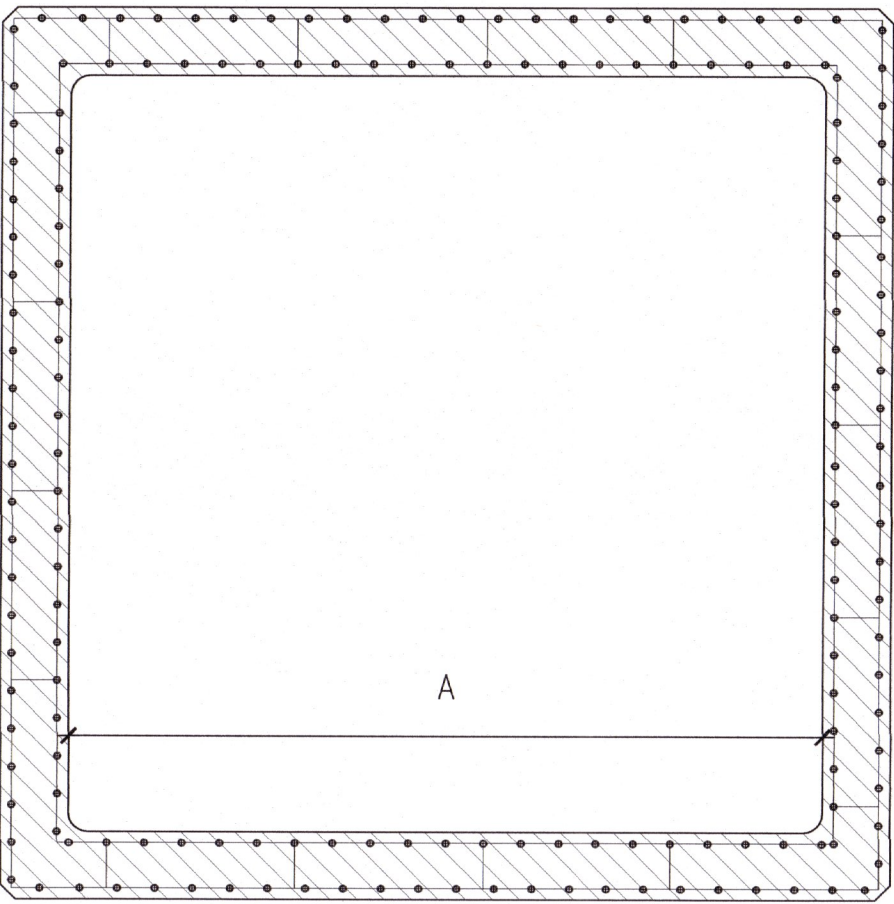


LE MISURE SONO ESPRESSE IN cm.

TUBAZIONE TIPO IN C.A. TURBOVIBROCENTRIFUGATO
RESISTENTE A CARICHI STRADALI DI 1° CATEGORIA
scala 1:20

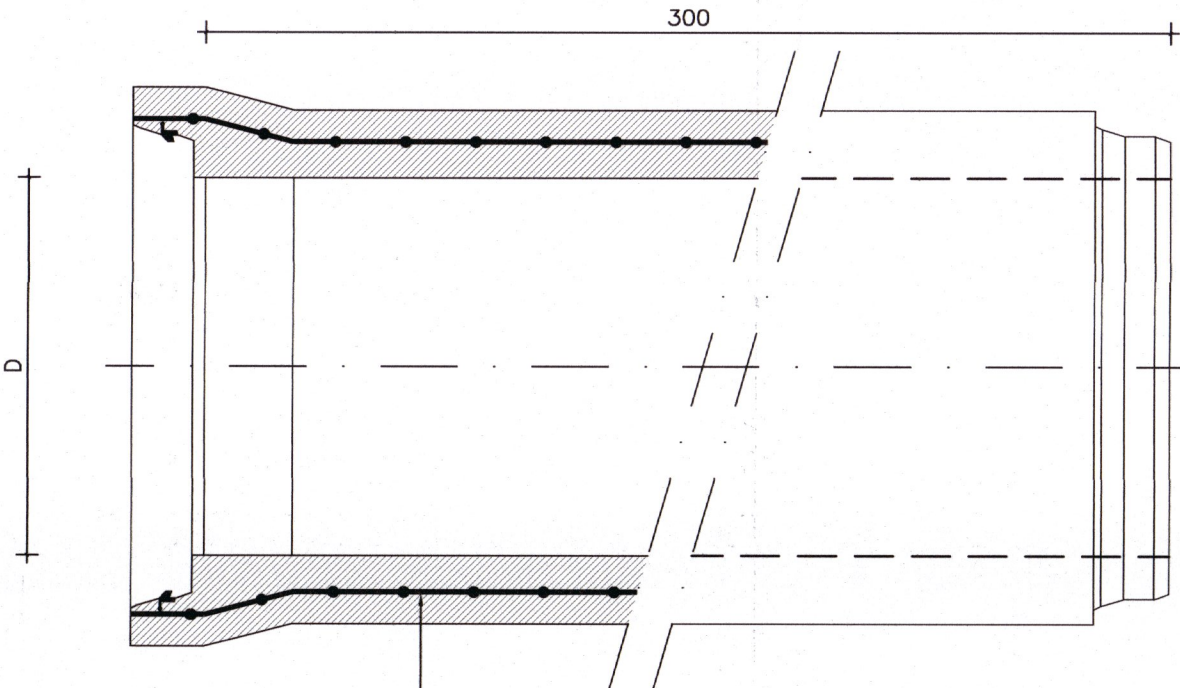


ferro d'armatura

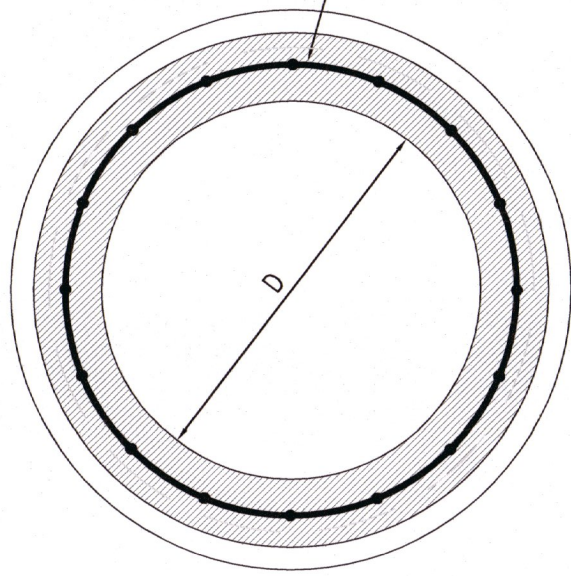


D (mm)
1000
800
600

PARTICOLARE PORTALE IN C.A. GETTATO IN OPERA
scala 1:50

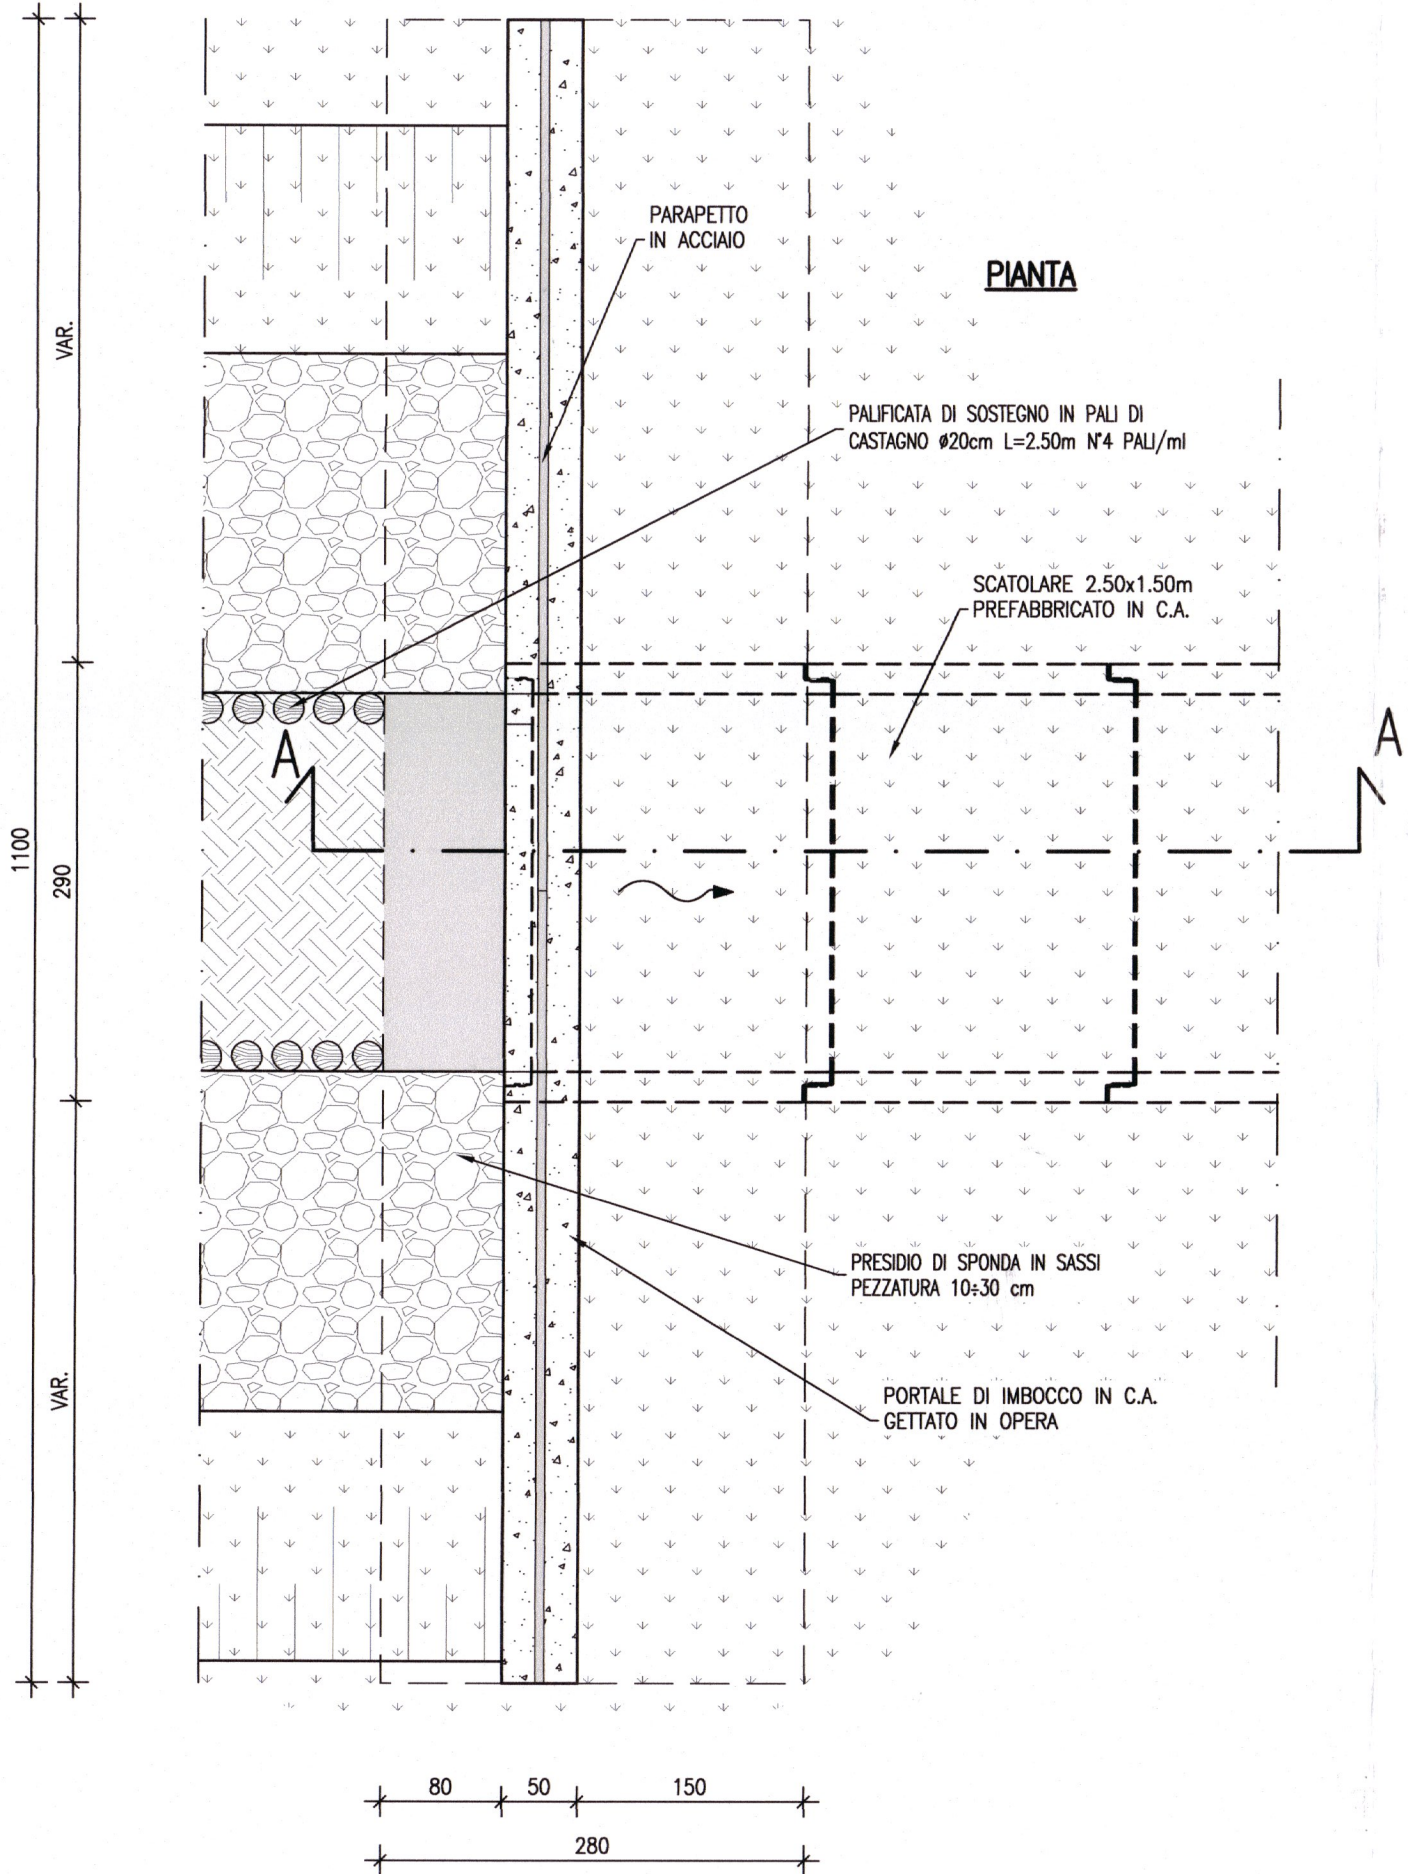

SEZIONE LONGITUDINALE A-A

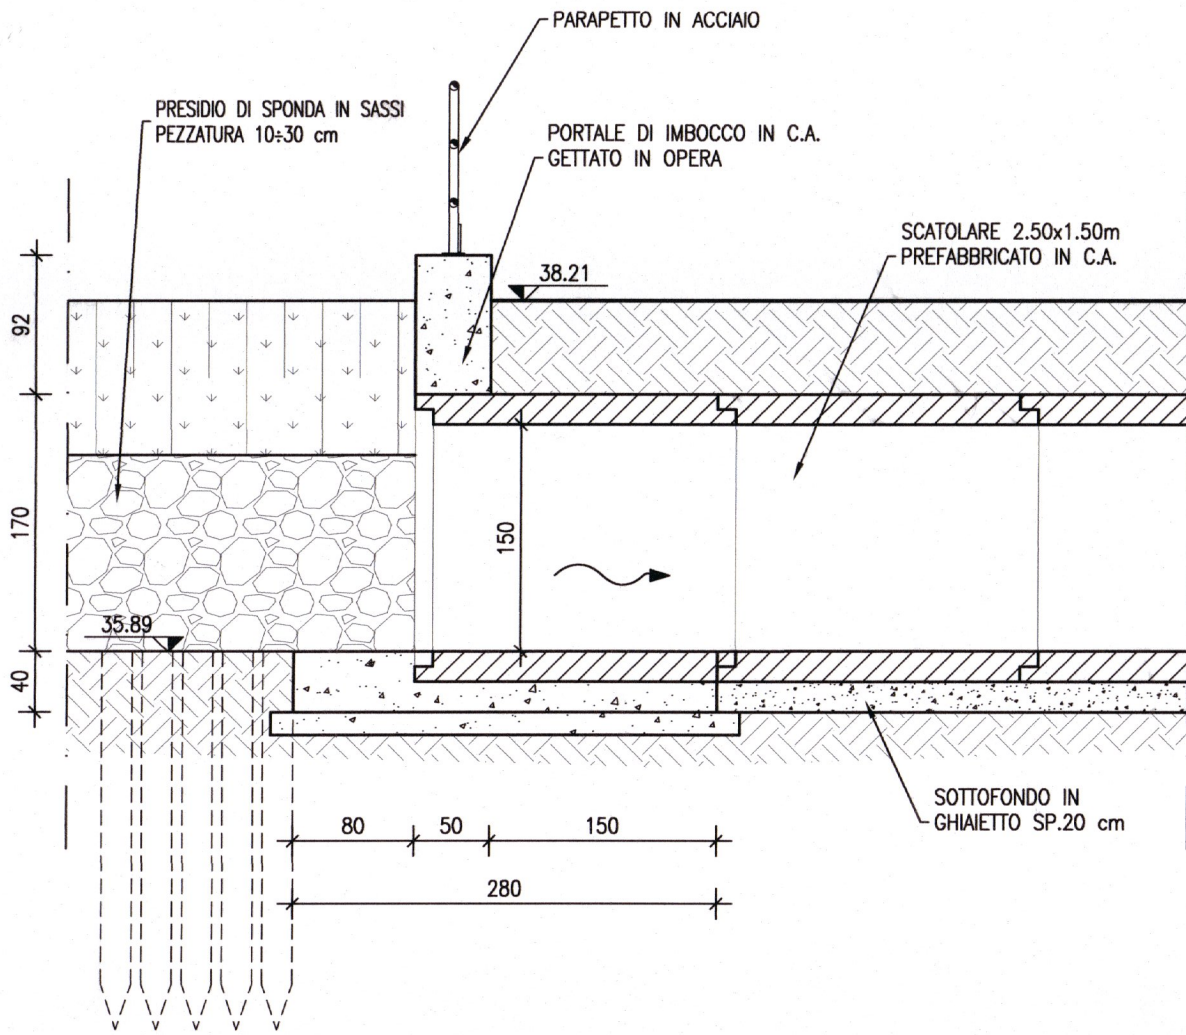

LE MISURE SONO ESPRESSE IN cm.