


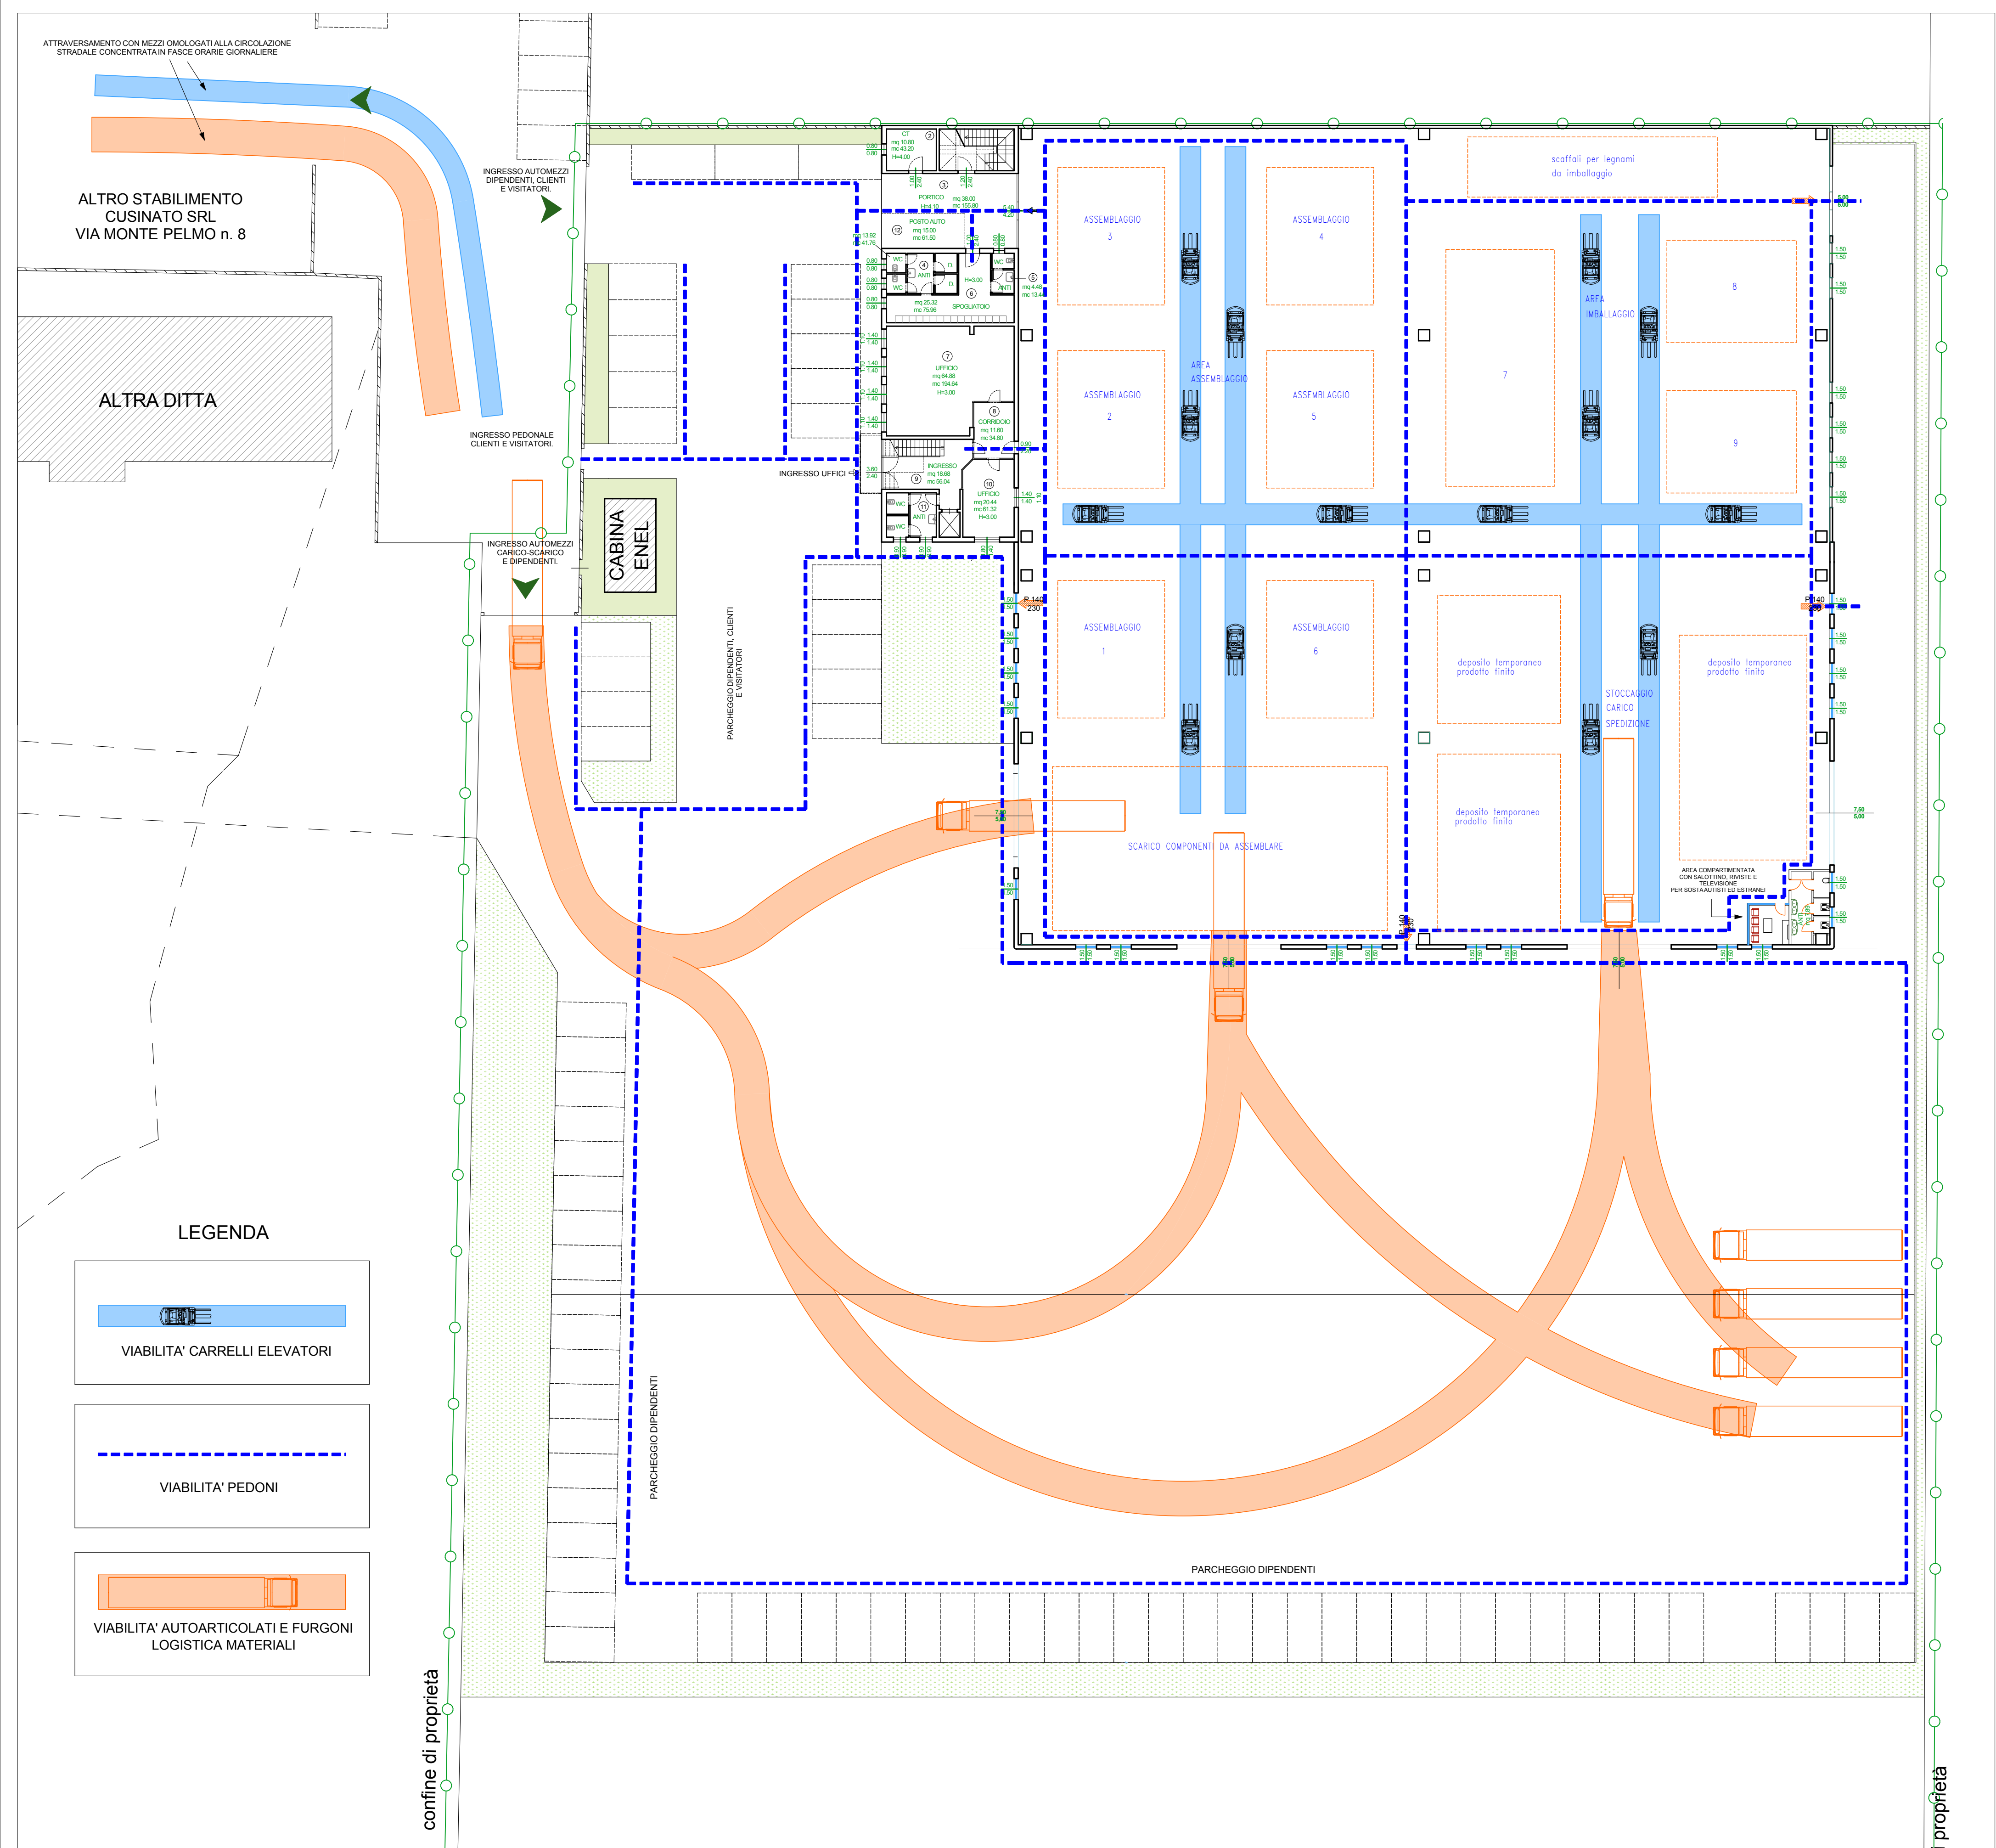

Regione del Veneto

Provincia di Padova

COMUNE DI

SAN MARTINO DI LUPARI

PROGETTO DI AMPLIAMENTO DI UN FABBRICATO
AD USO PRODUTTIVO IN VARIANTE AL P.I. VIGENTE

VARIANTE URBANISTICA AI SENSI DEL:

Art. 8 del D.P.R. 160/2010
Art. 4 della L.R. n. 55/2012
Art. 31 delle N.T.O. del vigente P.I.

SCHEMA VIABILITA' PEDONI E AUTOMEZZI

N. ELABORATO

06.1

DATA: 01/06/2016
SCALA: 1:250

Il committente

CUSINATO GIOVANNI s.r.l.
via Monte Pelmo 8 — 35018 — San Martino di Lupari (PD)

Il progettista

COMMESSA	NOME FILE	PERCORSO DIGITALE
01-01-16		

ARCHITETTO GHIANI LUCA
Via Traversagni 59 - 35018 - San Martino di Lupari (Pd) P.iva 03729270284
fax 049-9461467 cell 3355201817 architettoghiani@gmail.com

Il presente documento, elaborato per il committente dall'Arch. Ghiani Luca, non può essere riprodotto o comunicato a terzi senza preventiva autorizzazione scritta

