

**DIMOSTRAZIONE DI CALCOLO, RIPARTIZIONE VOLUME EDIFICABILE U.M.I.**

LOTTO EDIFICABILE DI TIPO "A" : VOLUME MC. 800,00 / SUPERFICIE MQ. 840

PORZIONE LOTTO EDIFICABILE (porzione n.c.t. fg. 12 m.n. 209)  
IN PROPRIETA' AL SIG. RI SALVADOR CARLO, SALVADOR MARIA LUGIA, SALVADOR OLINTA:

(sig.ri F.lli Salvador)

- Superficie = Mq. 550,00

PORZIONE LOTTO EDIFICABILE (porzione n.c.t. fg. 12 m.n. 314)  
IN PROPRIETA' AL SIG. BAMBERGHI ALDO:

(sig. Bamberghi Aldo)

- Superficie = Mq. 290,00

RIPARTIZIONE DEL VOLUME IN RAGIONE DELLA SUPERFICIE DI LOTTO EDIFICABILE IN PROPRIETA' CIASCUNO

(sig.ri Salvador F.lli)

Mq. (550,00 + 290,00) : Mc. 800,00 = Mq. 550,00 : Mc. (volume edificabile di spettanza sig.ri F.lli Salvador)

Volume edificabile di spettanza sig.ri F.lli Salvador = (Mc. 800,00 x Mq. 550,00) : (Mq. 550,00 + Mq. 290,00) = Mc. 524,00

(sig. Bamberghi Aldo)

Mq. (550,00 + 290,00) : Mc. 800,00 = Mq. 290,00 : Mc. (volume edificabile di spettanza sig. Bamberghi Aldo)

Volume edificabile di spettanza sig. Bamberghi Aldo = (Mc. 800,00 x Mq. 290,00) : (Mq. 550,00 + Mq. 290,00) = Mc. 276,00

Regione del Veneto

Provincia di Padova

**COMUNE DI SAN MARTINO DI LUPARI**

**PLANIVOLUMETRICO**

U.M.I. SALVADOR - BAMBERGHI  
Via Dell'Usignolo



TITOLO TAVOLA:

**PLANIVOLUMETRICO DI PROGETTO  
CON INDIVIDUAZIONE DEI COMPARTI**

n.:

**5**

DATA:  
07.02.2017

SCALA:  
1:500

IL COMMITTENTE/PROPRIETARIO:

**Salvador Carlo - Salvador Maria Luigia - Salvador Olinta**  
proprietari per 1/3 ciascuno n.c.t. San Martino di Lupari fg. 12 mapp. 209

**Bamberghi Aldo**  
proprietario per 1/1 n.c.t. San Martino di Lupari fg. 12 mapp. 314

IL PROGETTISTA:


STUDIO TECNICO

**Petrin Alessandro Geometra AP**

s.l. Vic. Alfieri, n. 8 - 35018 - San Martino di Lupari (PD) - Fax. 049.9461318 - Tel. 340.4041212  
E-mail: studio.petrin@alice.it C.f. PTR LSN 83E04 C743Z - P.i. 03975610282

TIMBRO E FIRMA:

ALL RIGHTS RESERVED. A norma di Legge è vietata la riproduzione e l' utilizzo anche parziale del presente elaborato senza autorizzazione.

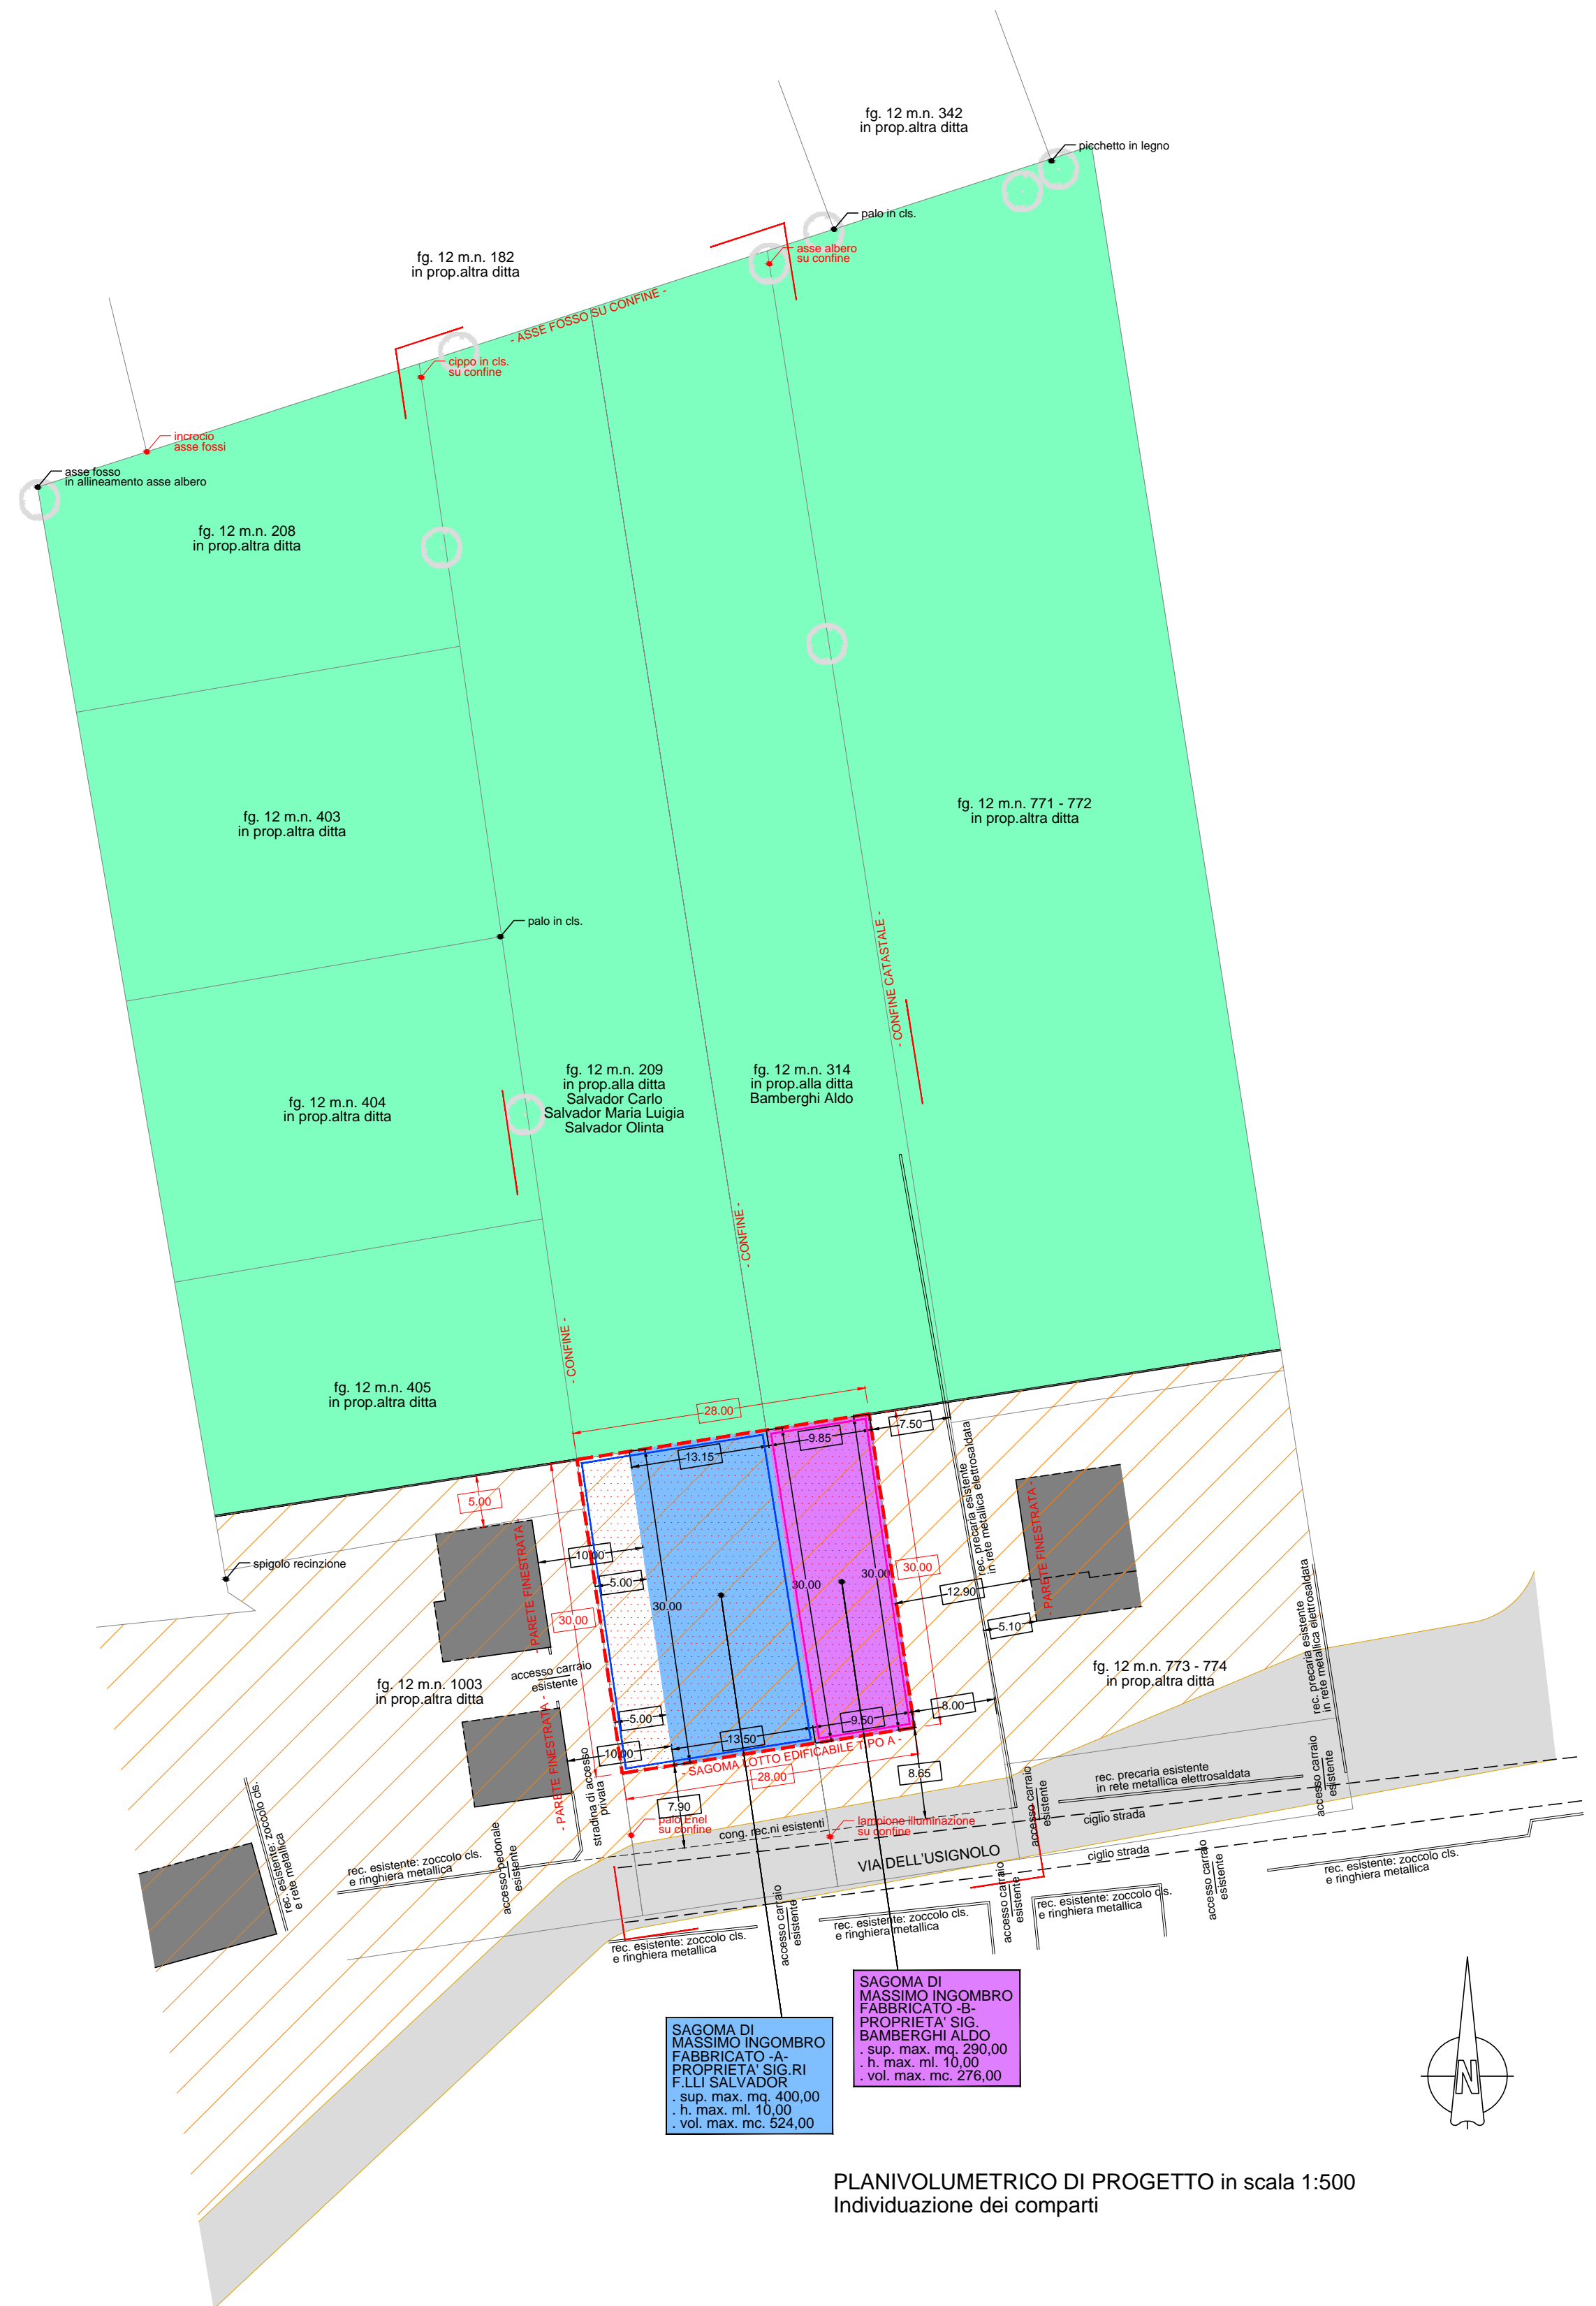

SAGOMA DI MASSIMO INGOMBRO FABBRICATO A- PROPRIETA' SIG. RI F. LLI SALVADOR  
sup. max. mq. 400,00  
h. max. ml. 10,00  
vol. max. mc. 524,00

SAGOMA DI MASSIMO INGOMBRO FABBRICATO B- PROPRIETA' SIG. BAMBERGHI ALDO  
sup. max. mq. 290,00  
h. max. ml. 10,00  
vol. max. mc. 276,00

PLANIVOLUMETRICO DI PROGETTO in scala 1:500  
Individuazione dei comparti