SEZIONE N. 1

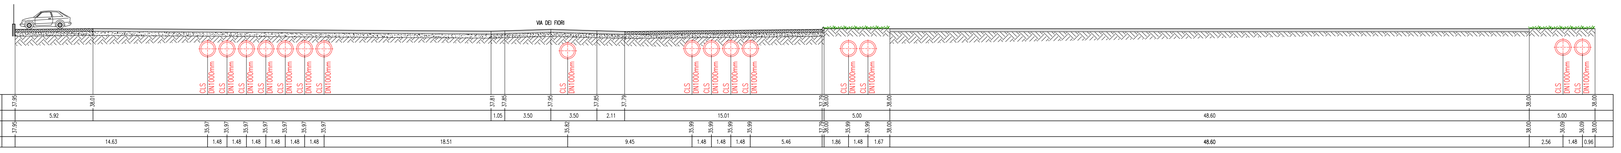

QT.RIF. 33.000

| | | |